

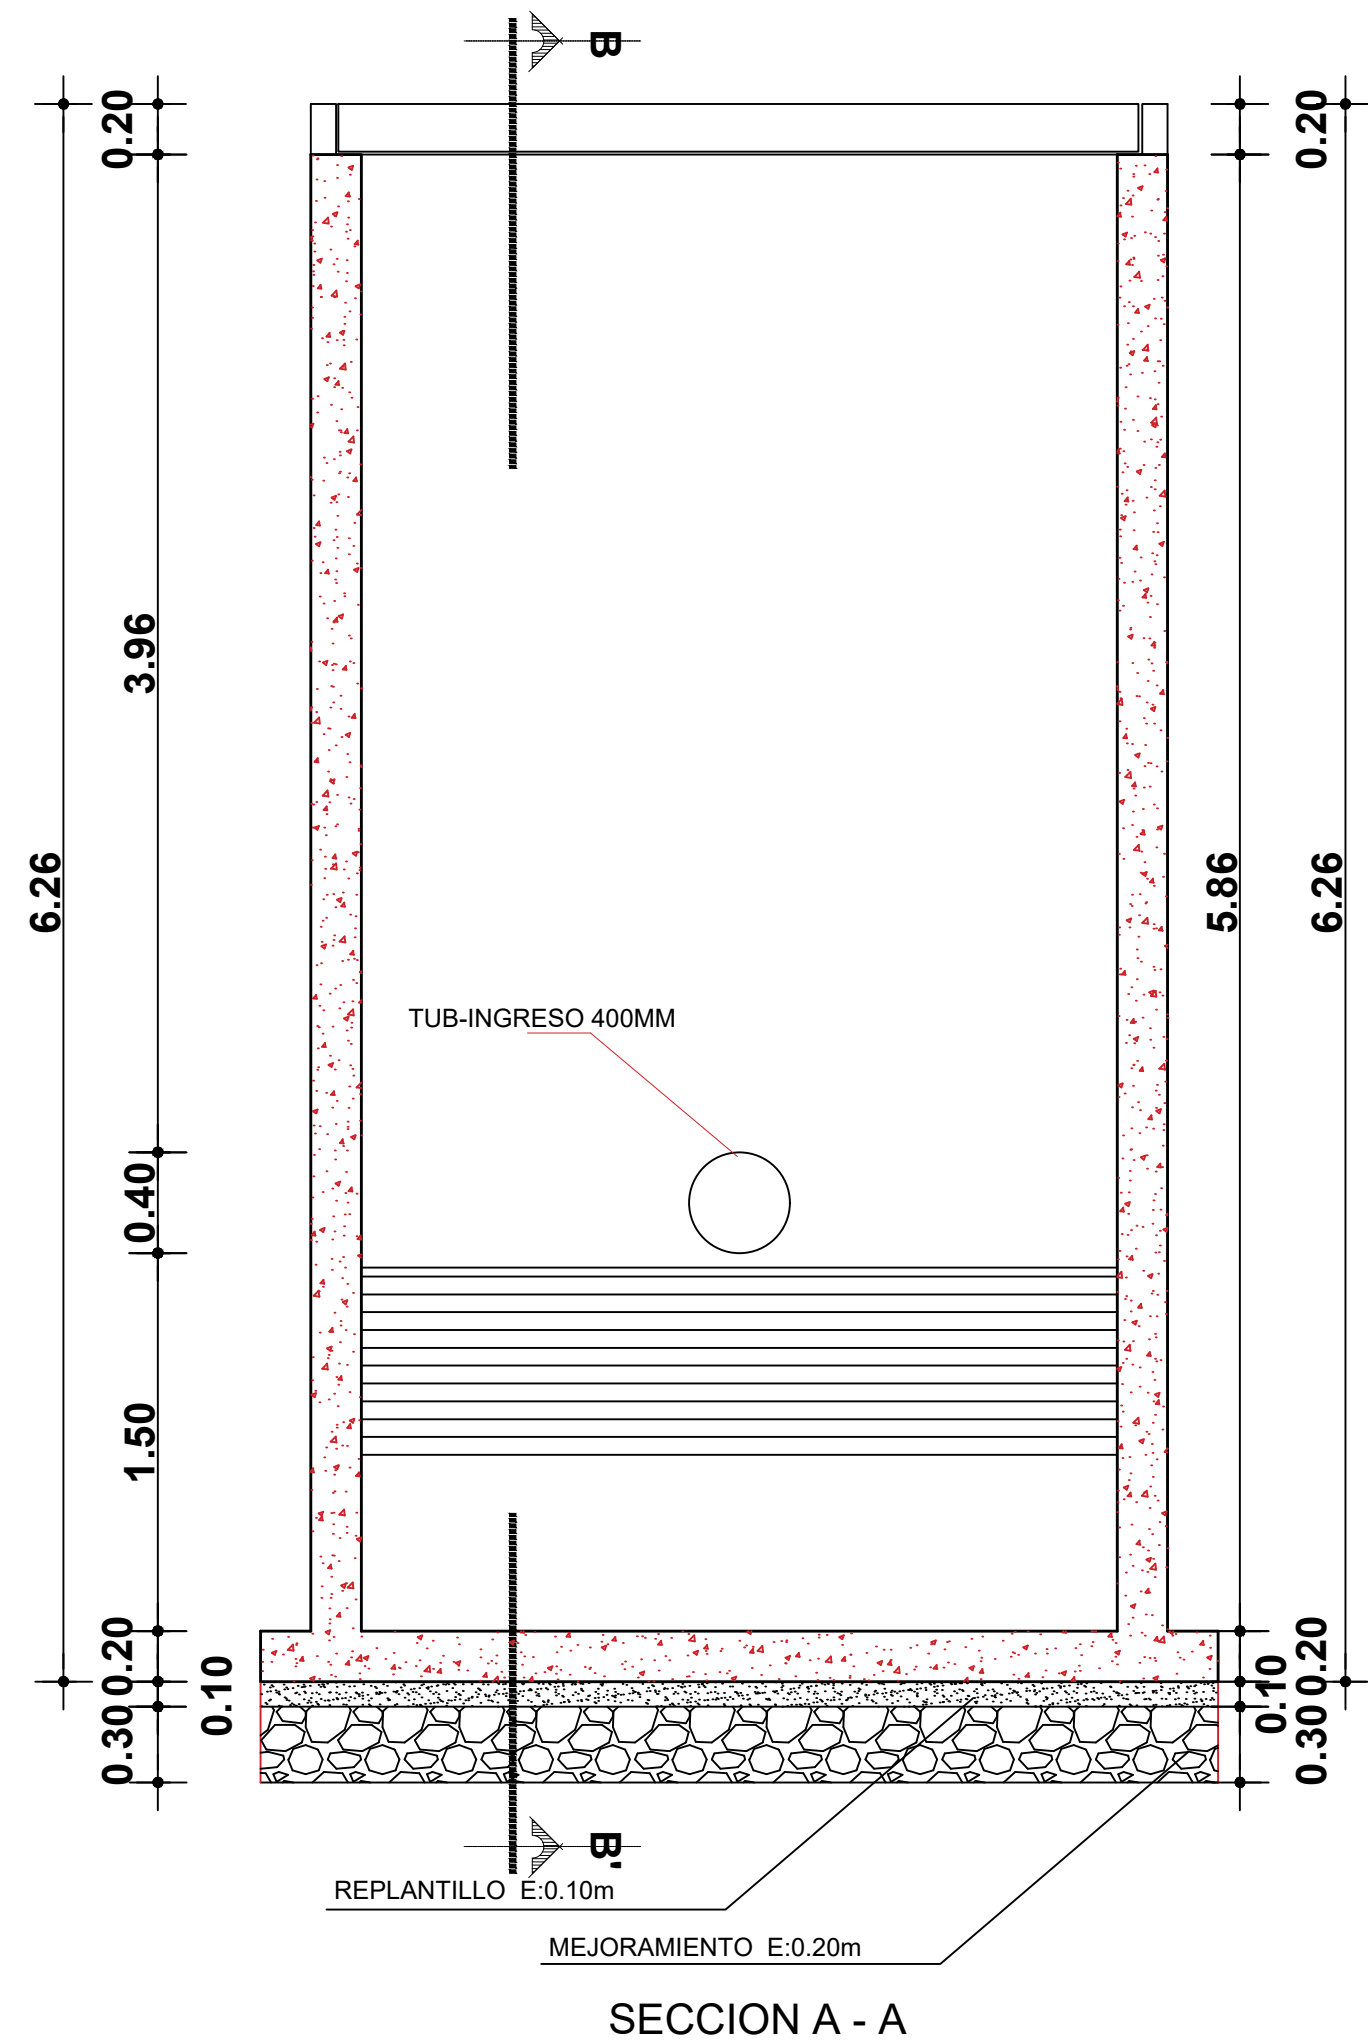
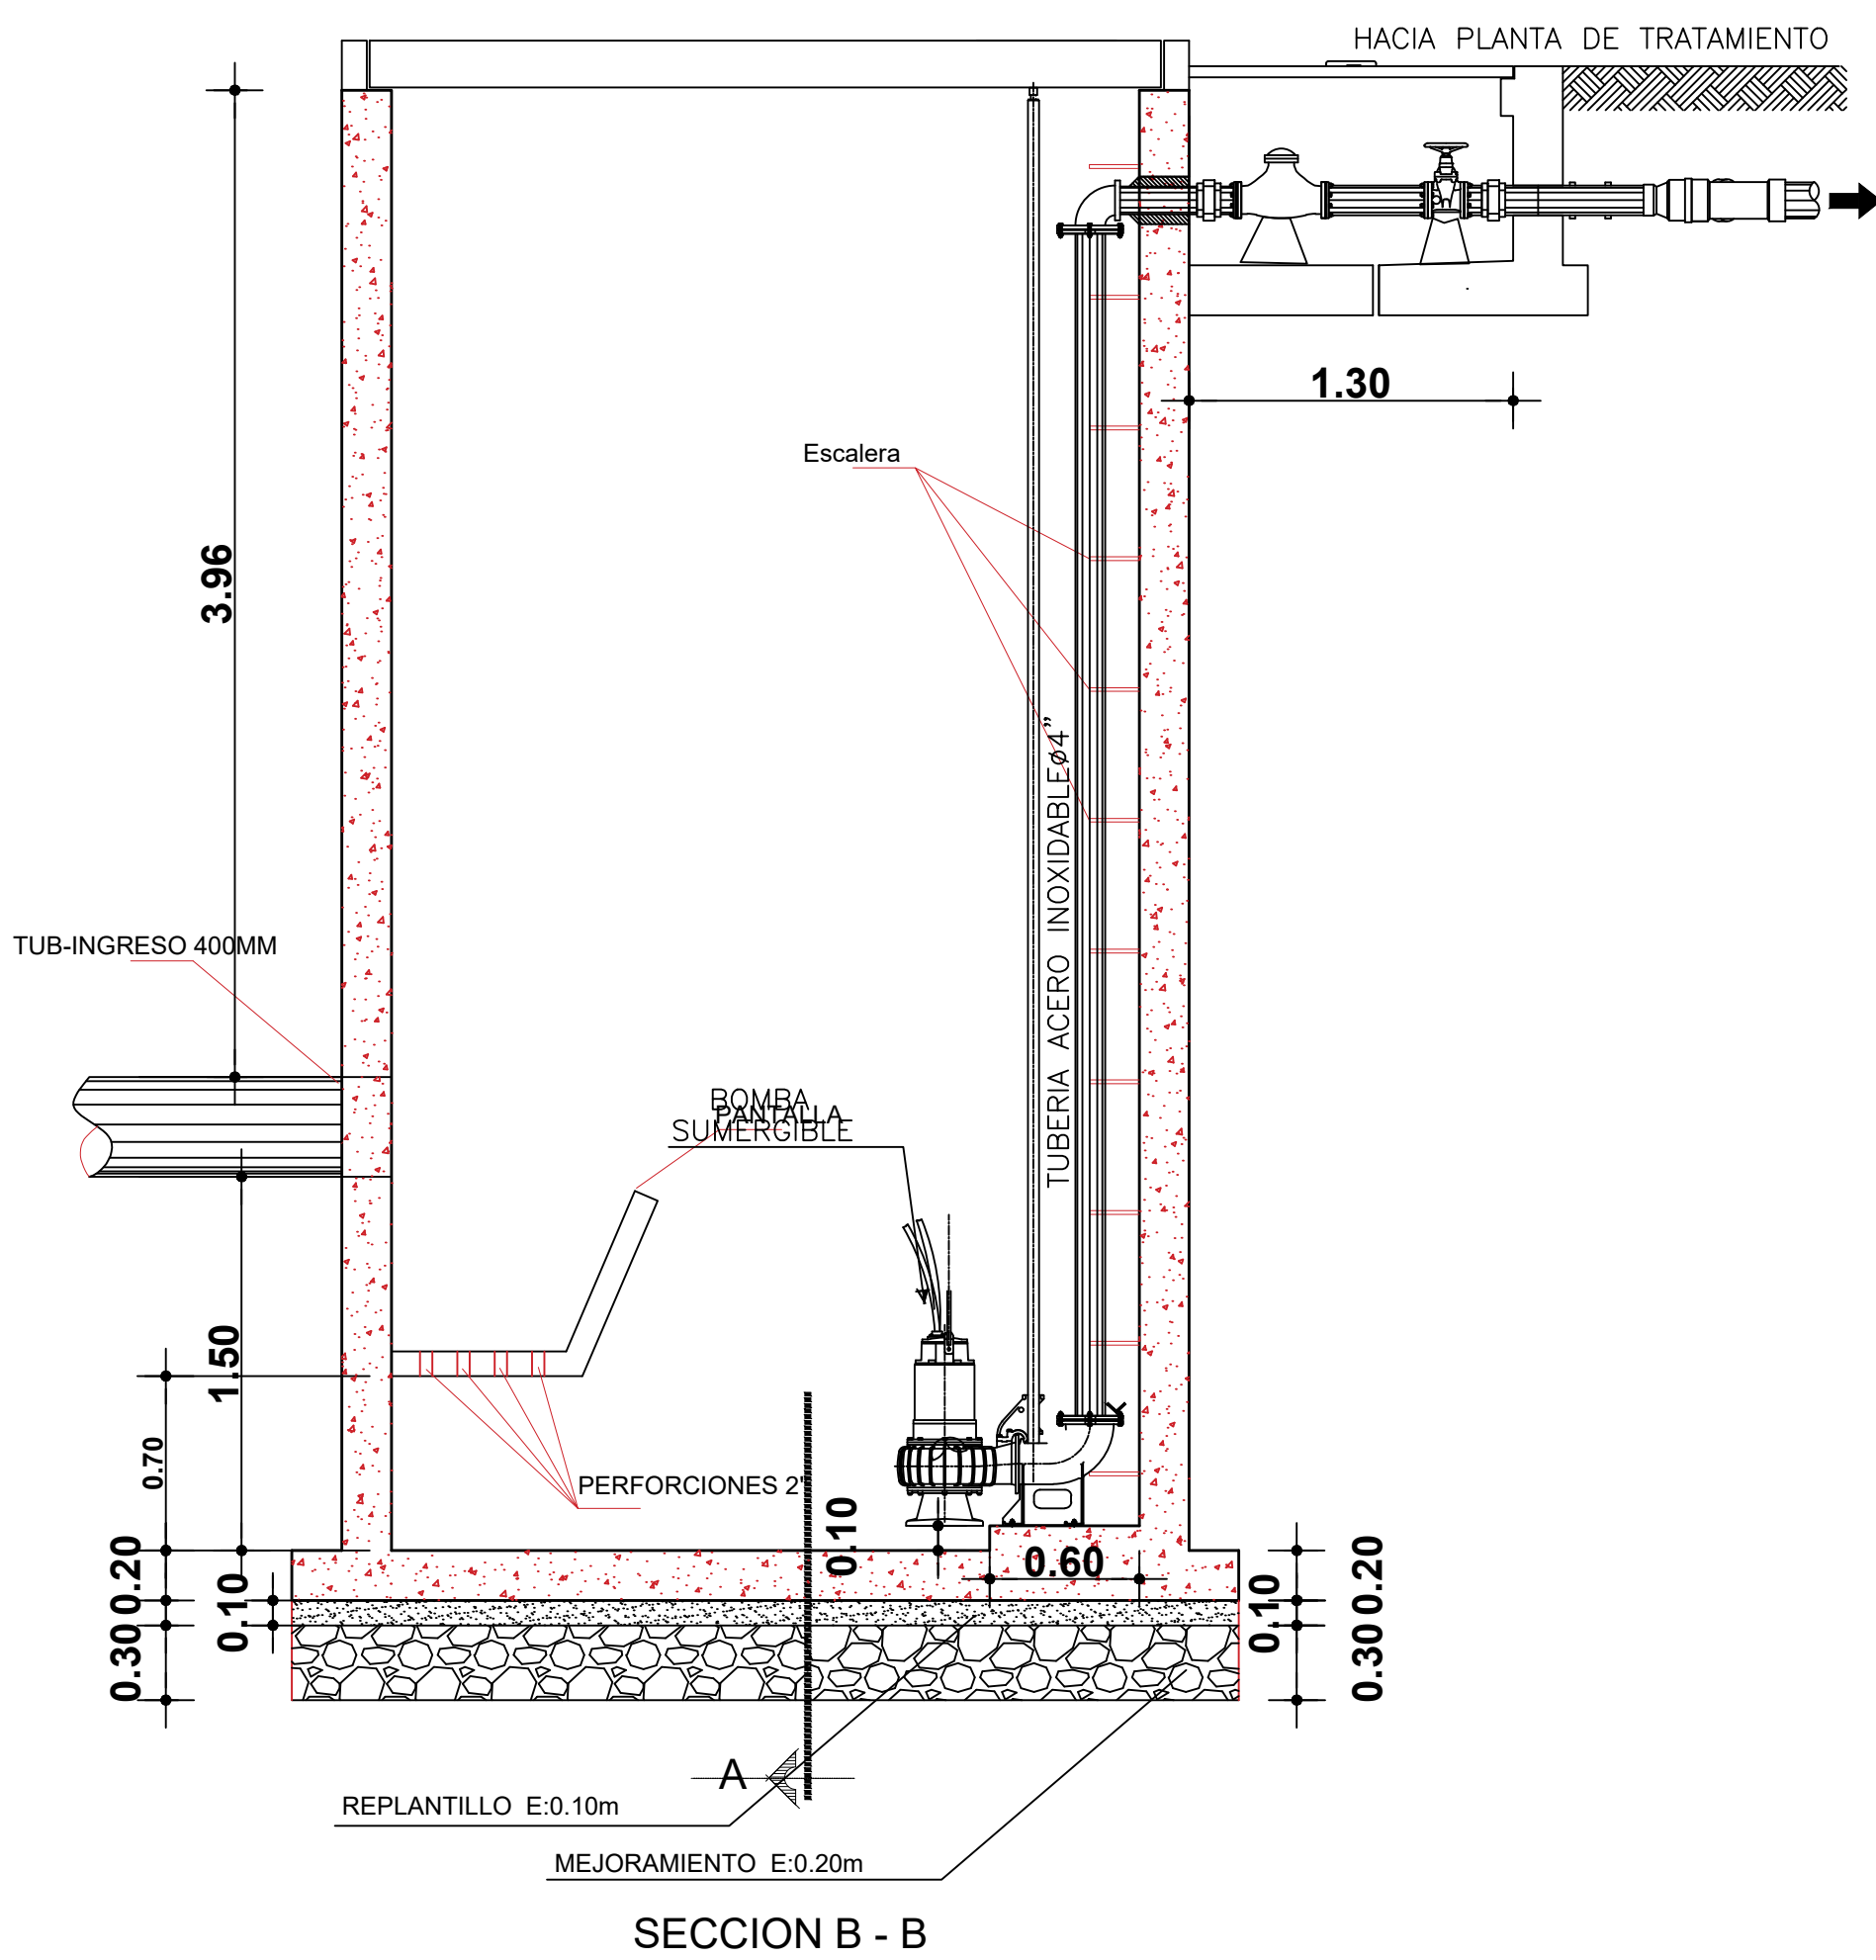


SECTOR GUILLERMO JUEZ DIAZ
CARCAMO DE BOMBEO

ESCALA 1 ____ 30

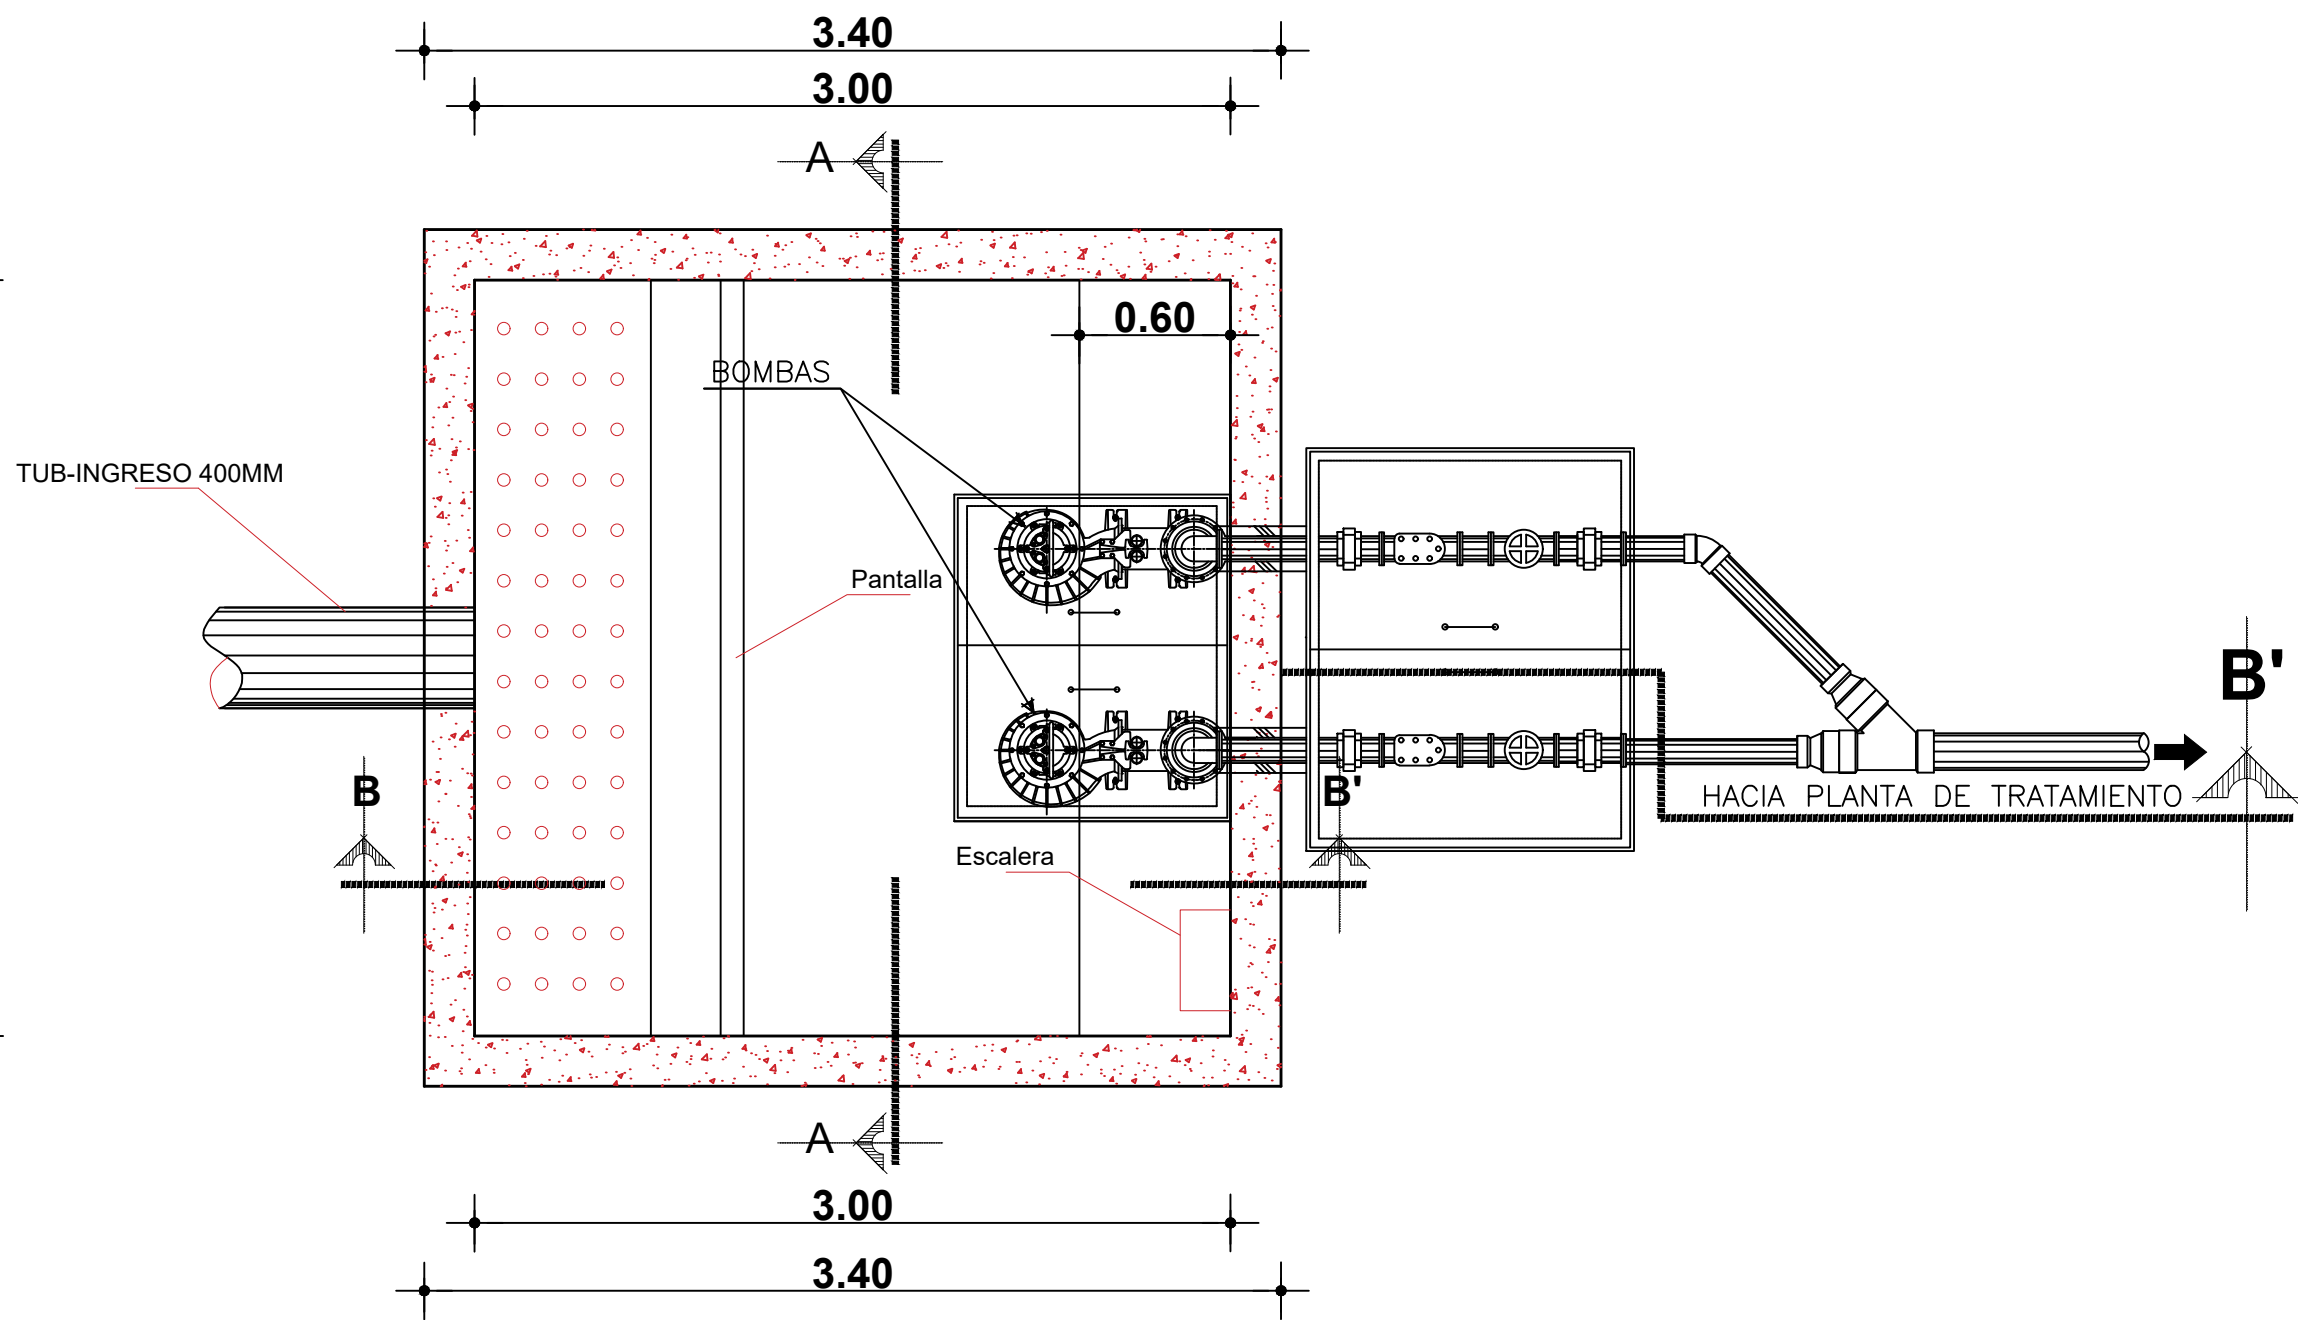

UBICACIÓN GEOGRÁFICA

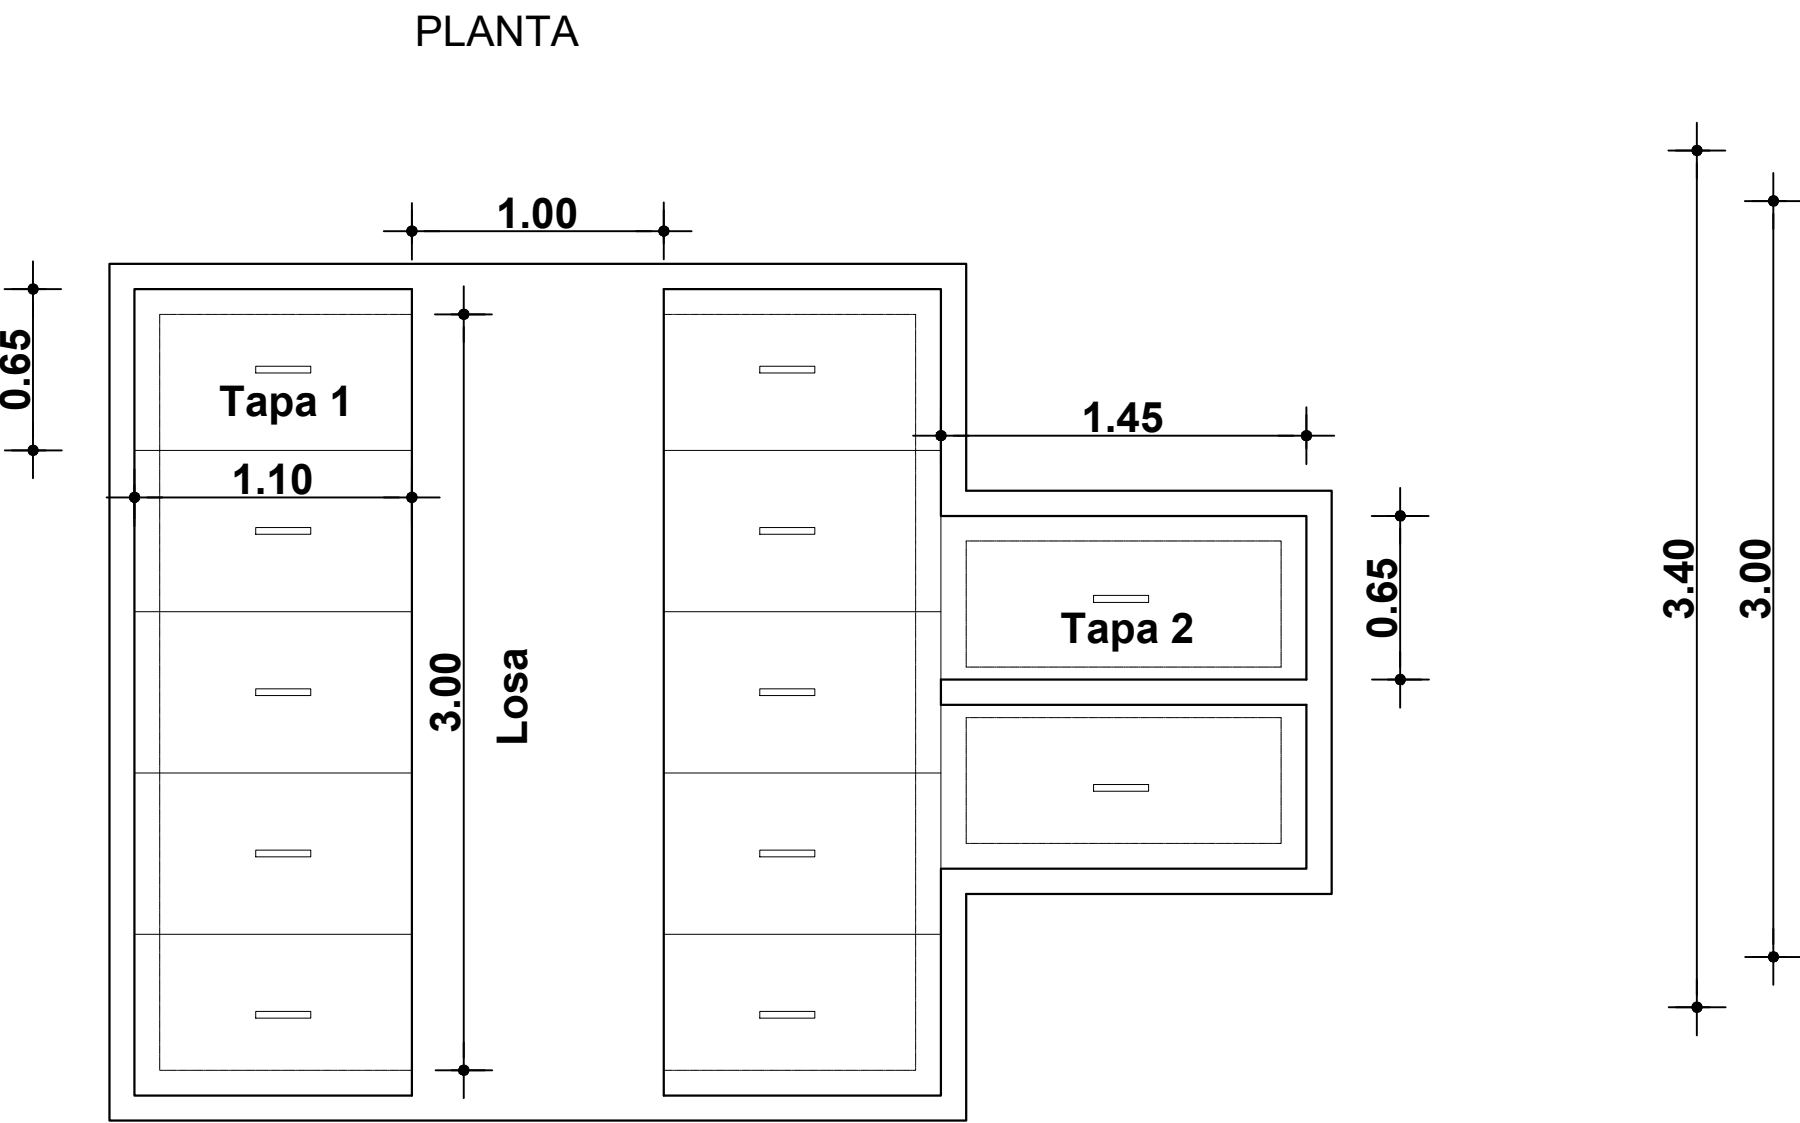

ESCALA: 1 ____ 15000

CANTÓN: MOCACHE
SECTOR: GUILLERMO JUEZ DIAZ

TEMA:

ASFALTADO VIAL DE VARIAS
CALLES Y OBRAS DE
SANEAMIENTO BÁSICO, DEL
SECTOR GUILLERMO JUEZ DÍAZ DEL
CANTÓN MOCACHE, PROVINCIA DE
LOS RÍOS..

GOBIERNO AUTÓNOMO DESCENTRALIZADO
MUNICIPAL DEL CANTÓN MOCACHE

MARÍA CRISTINA HOLGUÍN DE ANDRADE
ALCALDESA



CONTIENE: DETALLES SANITARIOS		UBICACIÓN: CANTÓN MOCACHE	
FECHA: NOVIEMBRE 2022		PROVINCIA: LOS RÍOS	SECTOR: GUILLERMO JUEZ DIAZ
ESCALA: INDICADA	LAMINA: 3	RESPONSABLE TECNICO: ING. CESAR BARROS CONSULTOR	

SELLO: