




SECTOR GUILLERMO JUEZ DIAZ
CARCAMO DE BOMBEO

ESCALA 1____30

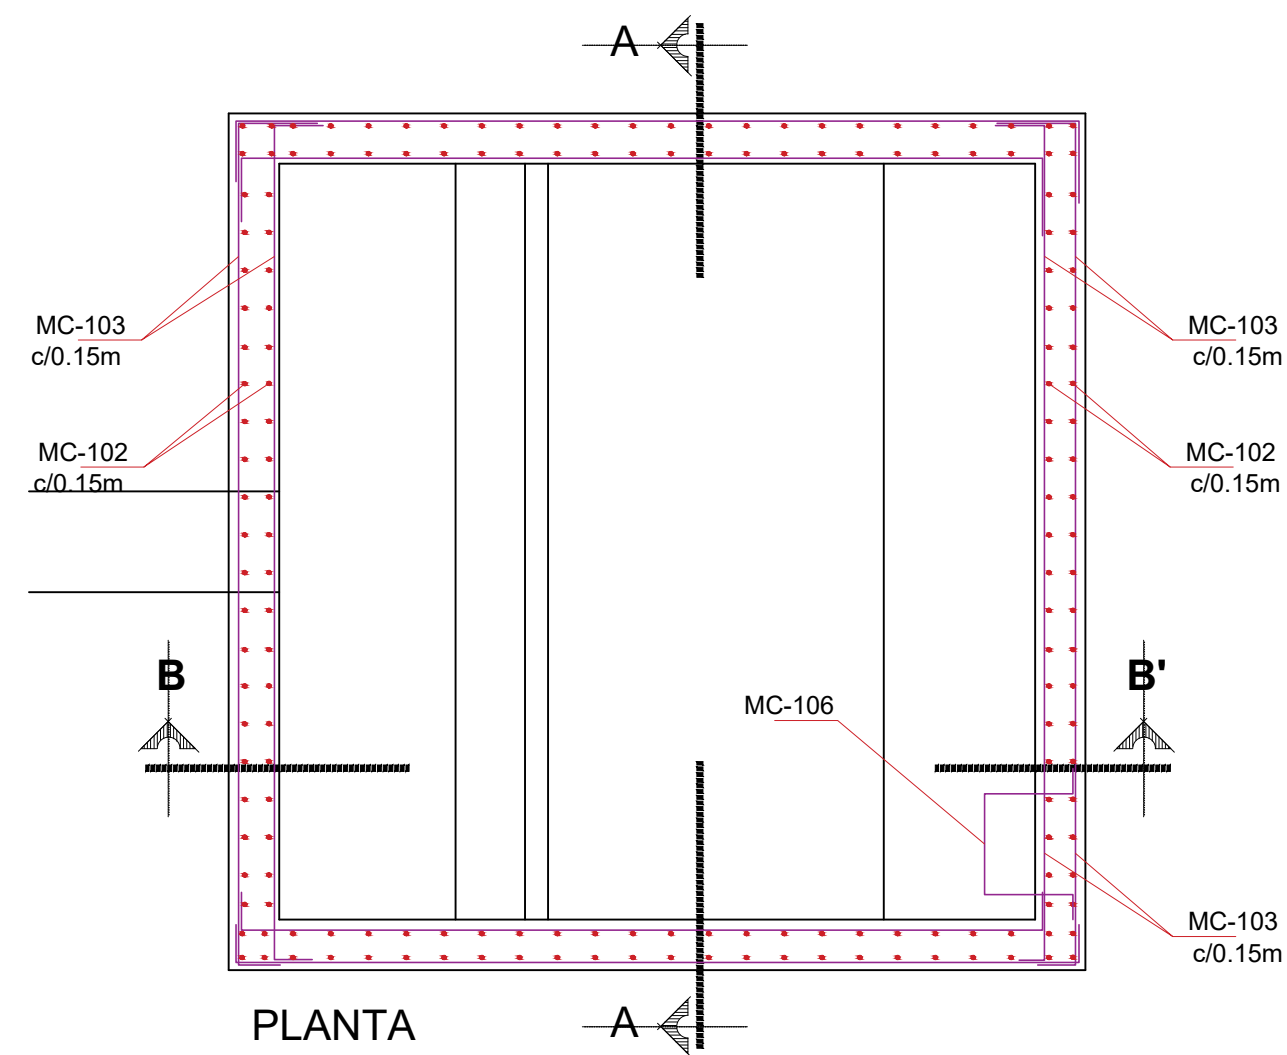


PLANTA

DETALLE ESTRUCTURAL

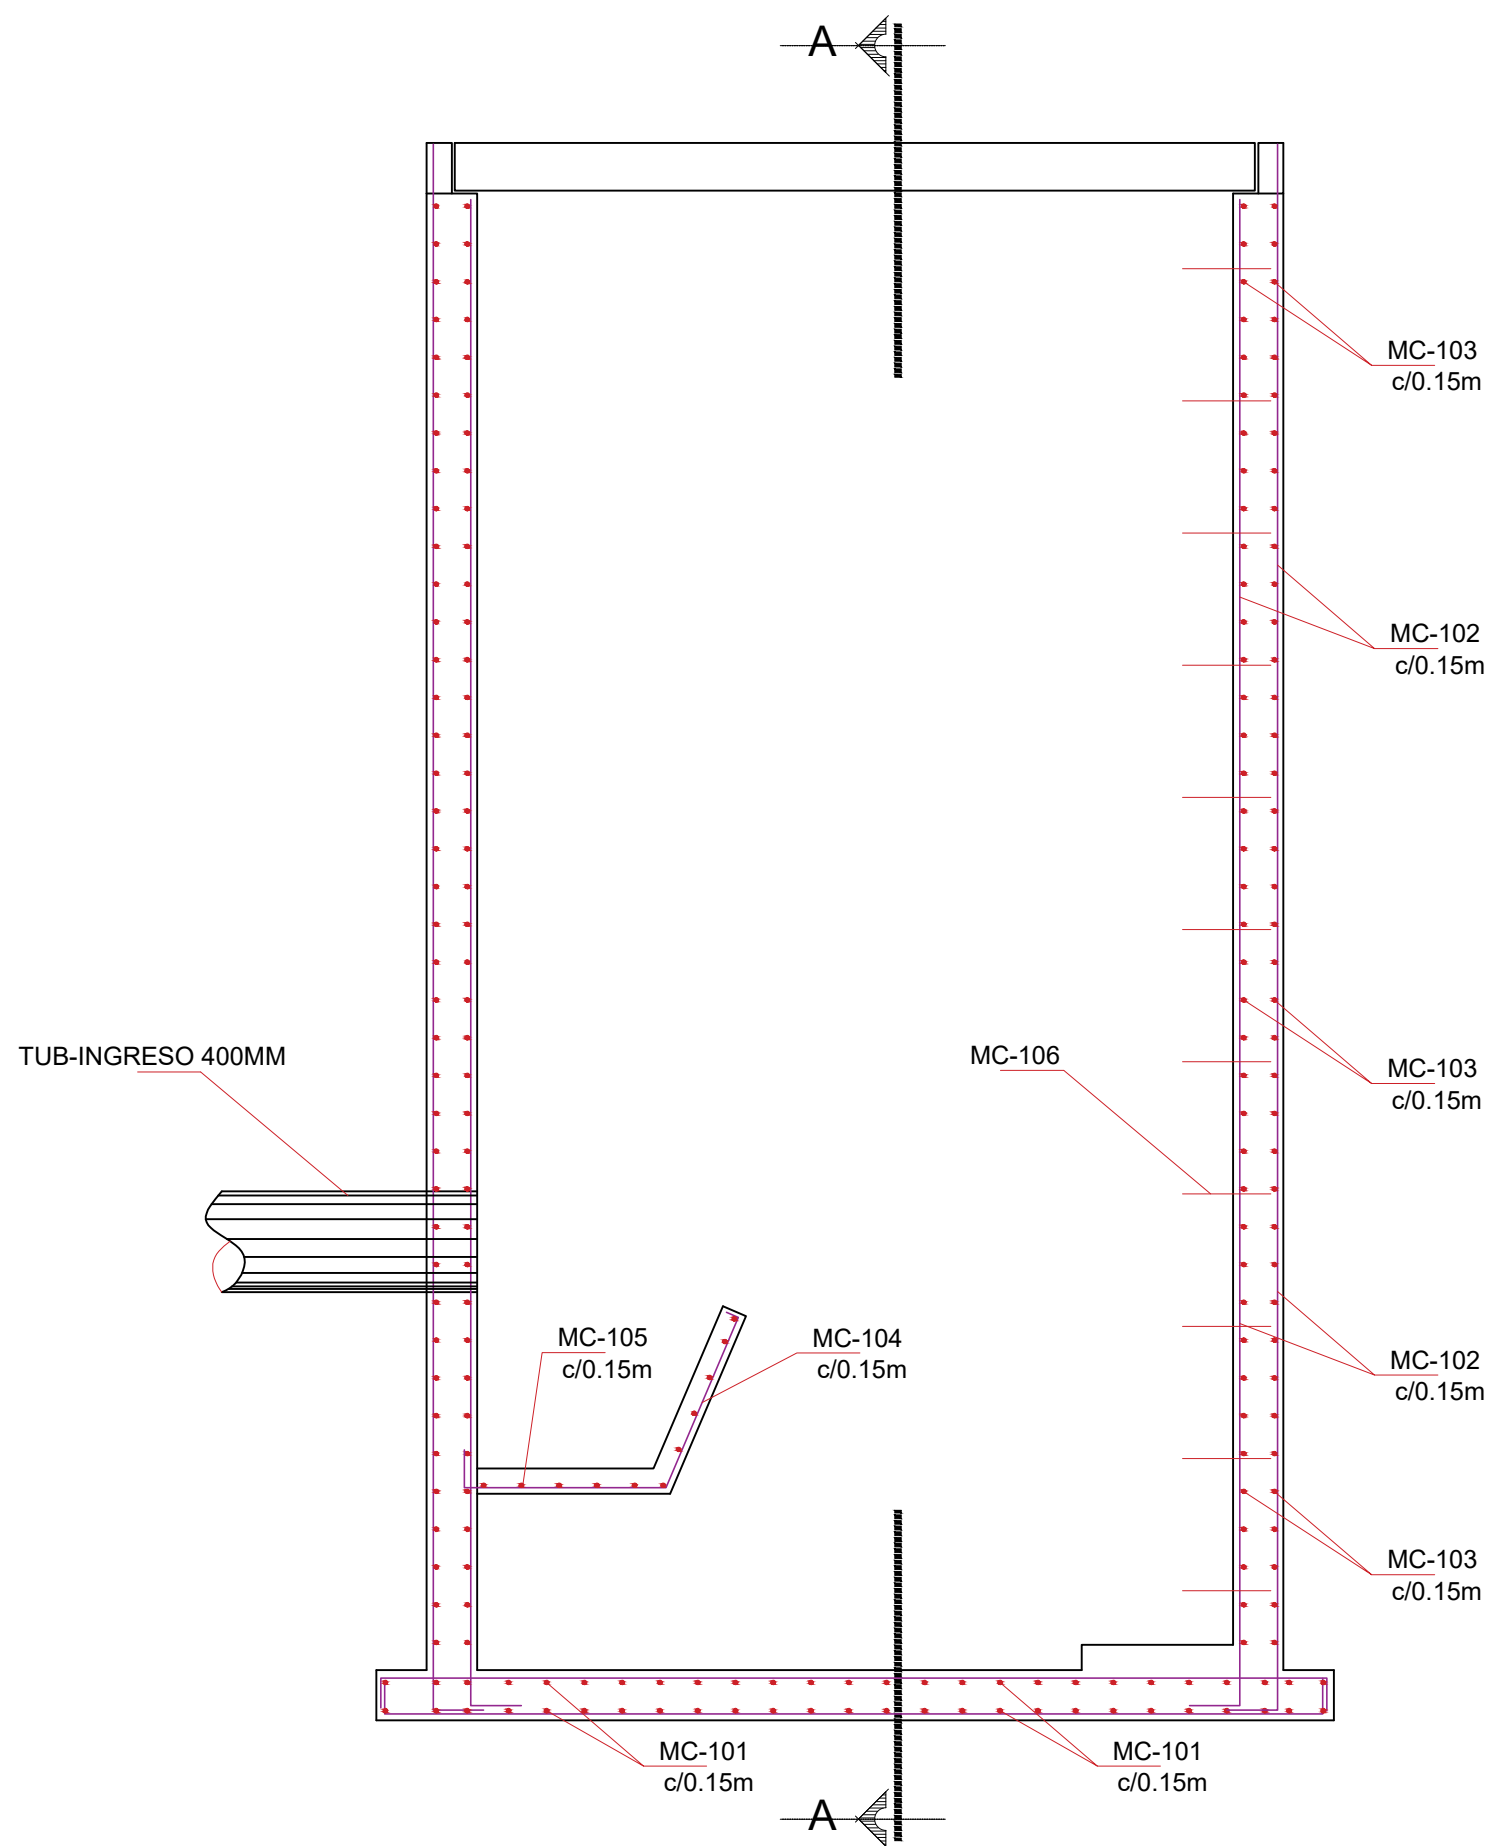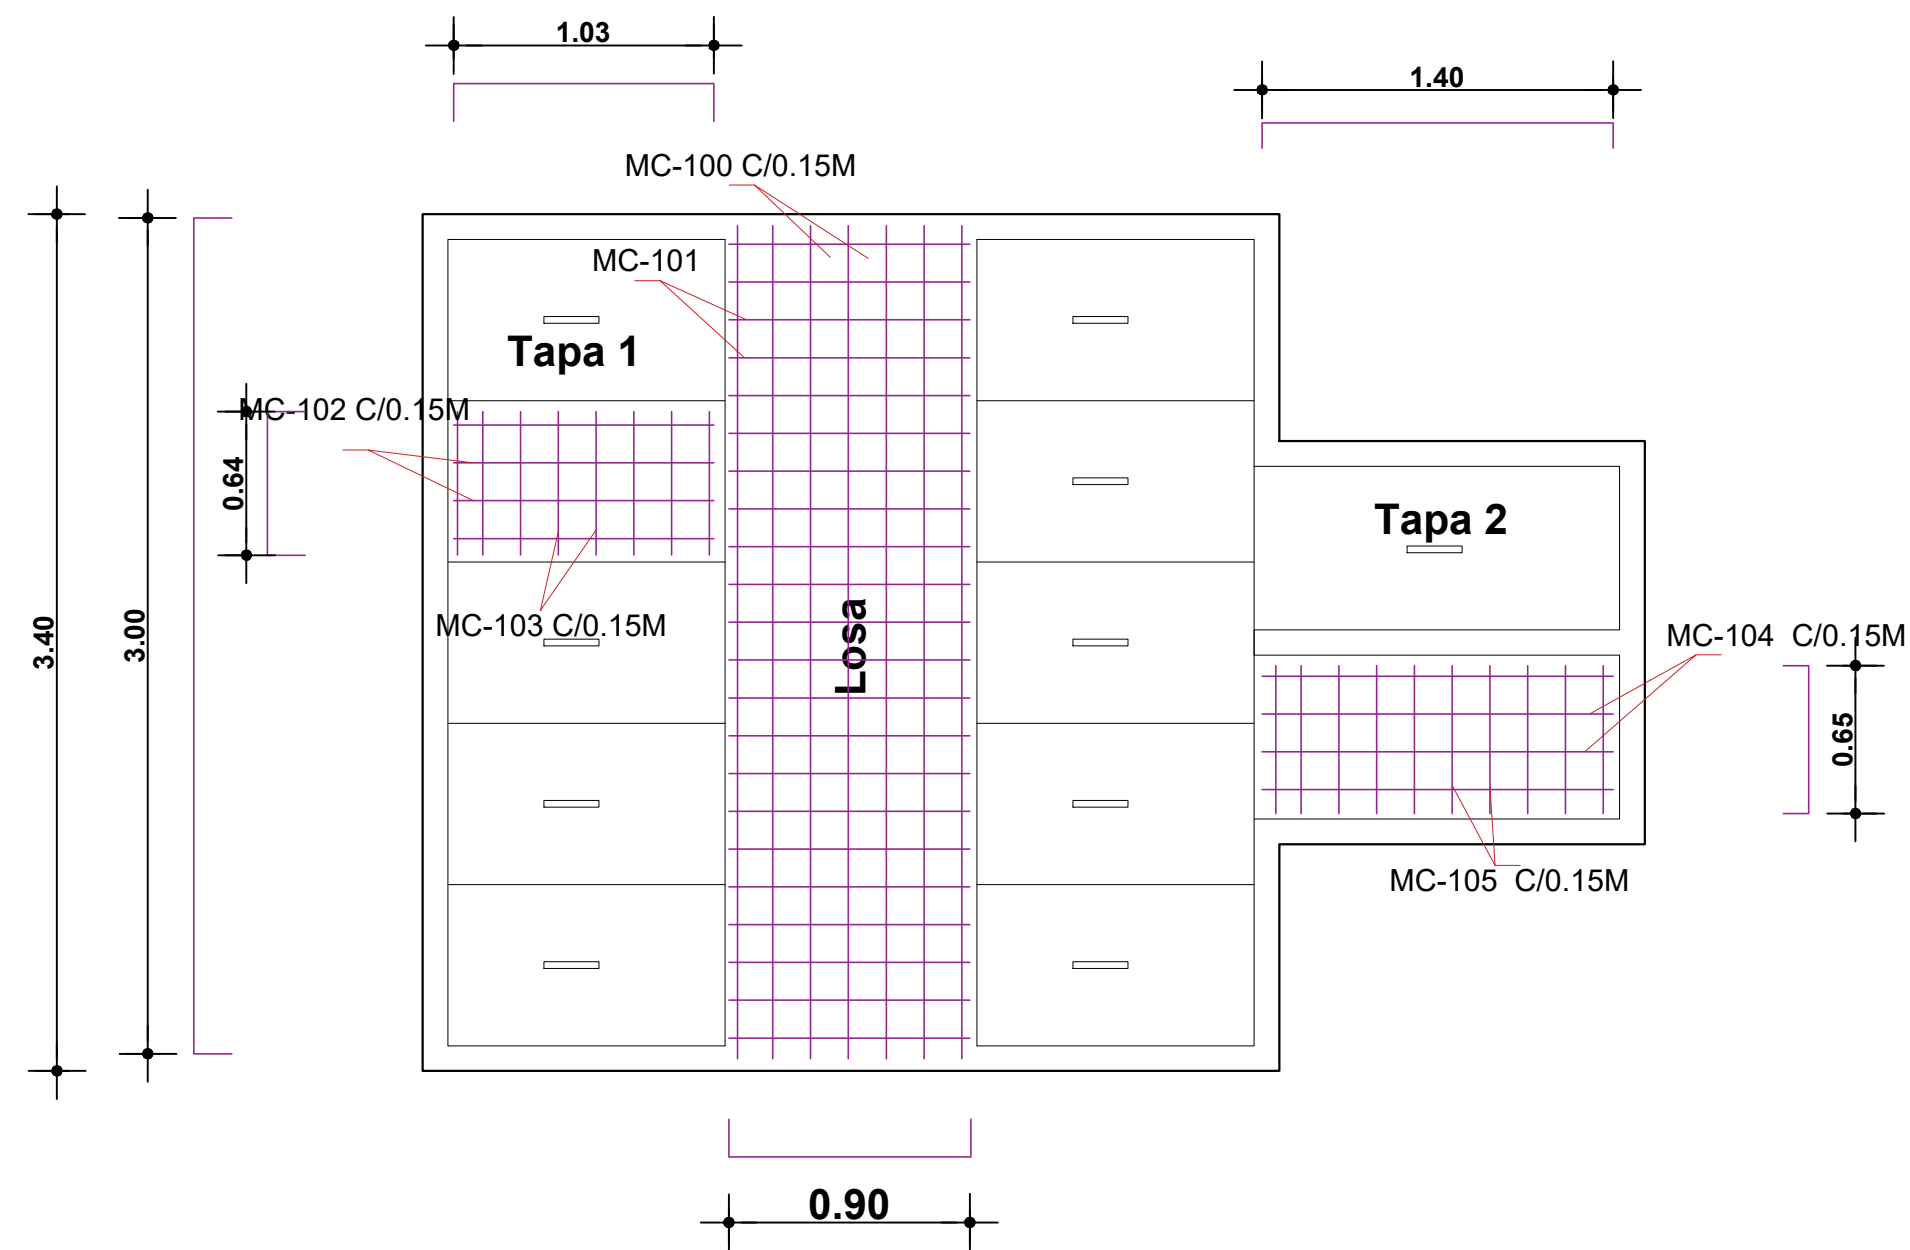

SECCION B - B

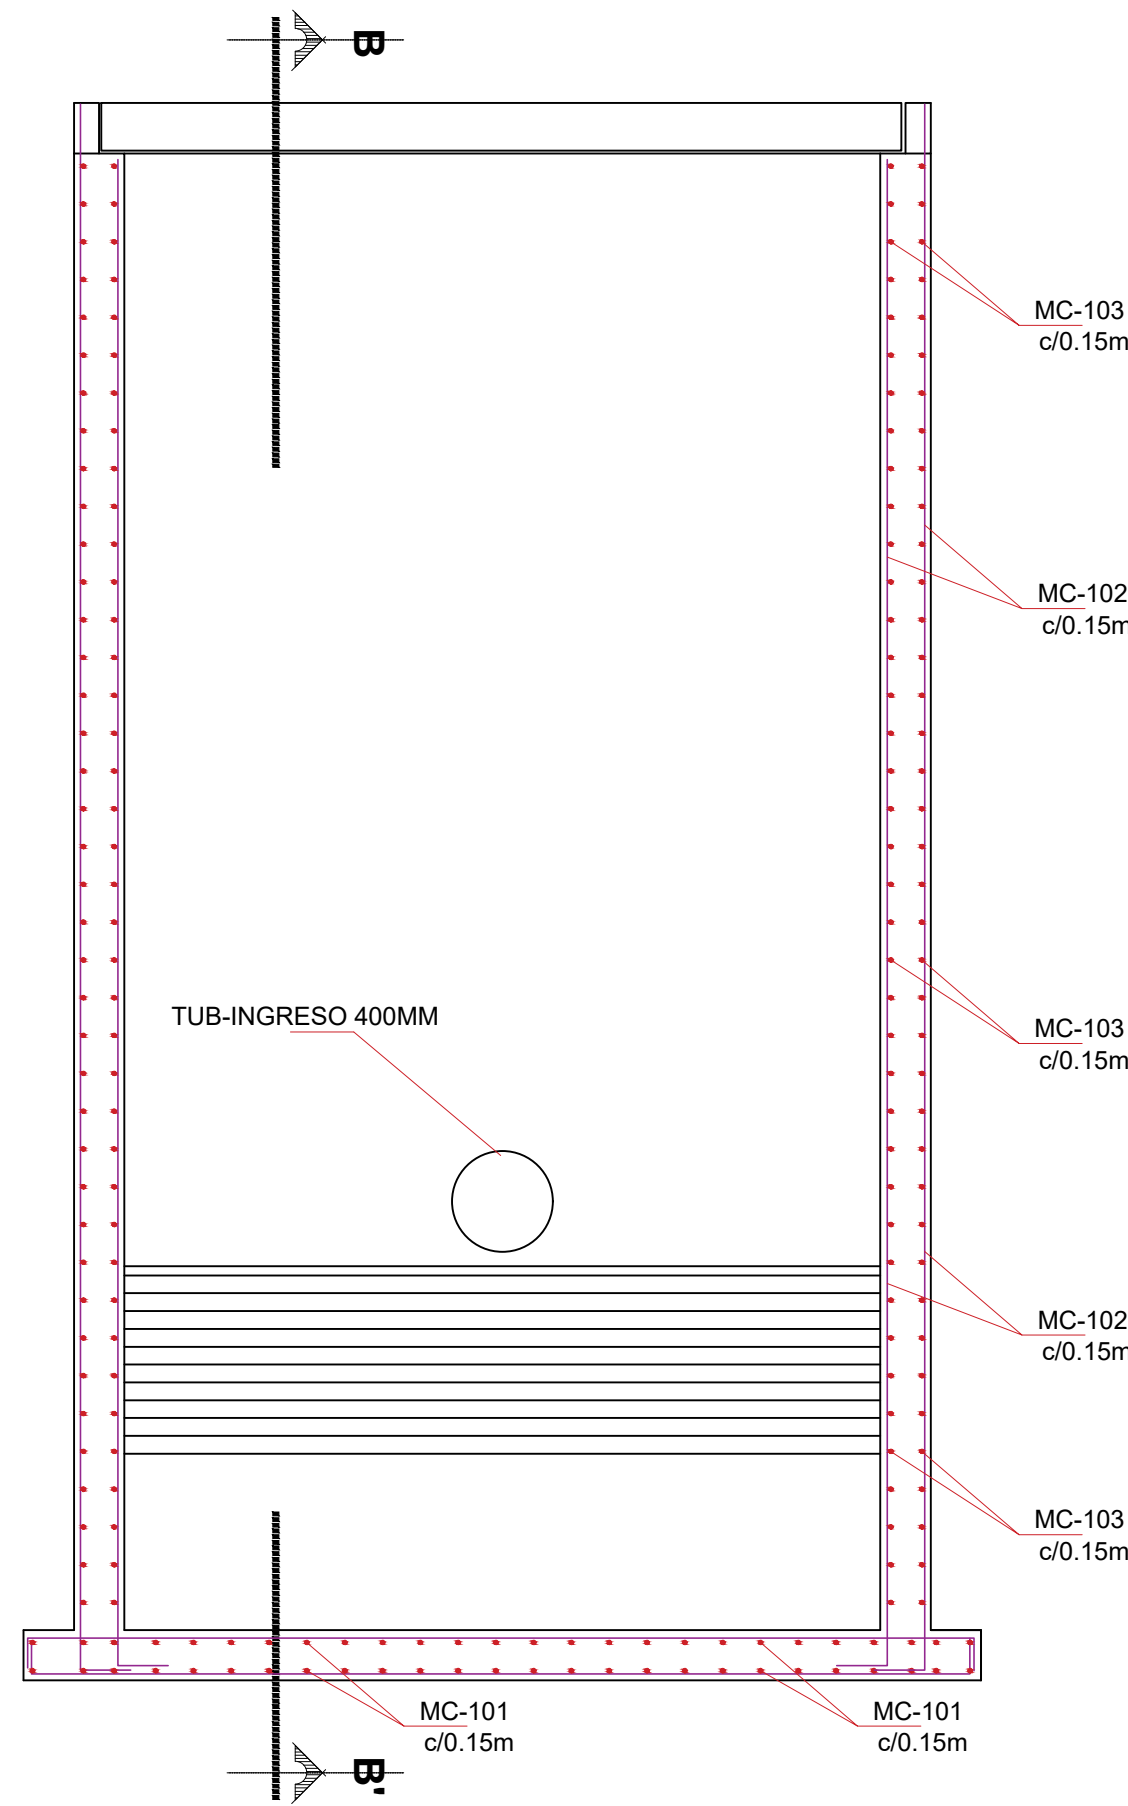

SECCION A - A

UBICACIÓN GEOGRÁFICA



ESCALA: 1____15000

CANTÓN: MOCACHE
SECTOR: GUILLERMO JUEZ DIAZ

TEMA:

ASFALTADO VIAL DE VARIAS
CALLES Y OBRAS DE
SANEAMIENTO BÁSICO, DEL
SECTOR GUILLERMO JUEZ DÍAZ DEL
CANTÓN MOCACHE, PROVINCIA DE
LOS RÍOS..

GOBIERNO AUTÓNOMO DESCENTRALIZADO
MUNICIPAL DEL CANTÓN MOCACHE

MARÍA CRISTINA HOLGUÍN DE ANDRADE
ALCALDESA



CONTIENE:
DETALLES SANITARIOS

UBICACIÓN:
CANTÓN MOCACHE

FECHA:
NOVIEMBRE 2022

PROVINCIA:
LOS RÍOS

SECTOR:
GUILLERMO
JUEZ DIAZ

ESCALA:
INDICADA

LAMINA:
4

RESPONSABLE TECNICO:

ING. CESAR BARROS
CONSULTOR

SELLO: