



SECTOR GUILLERMO JUEZ DIAZ

SECCIONES VIALES


ESCALA 1_____50

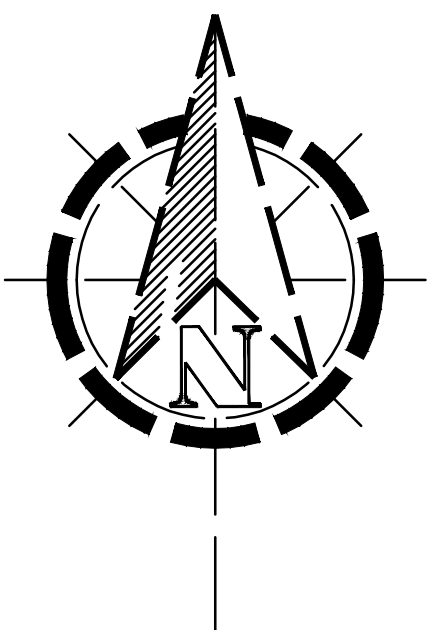


VÍA PRINCIPAL

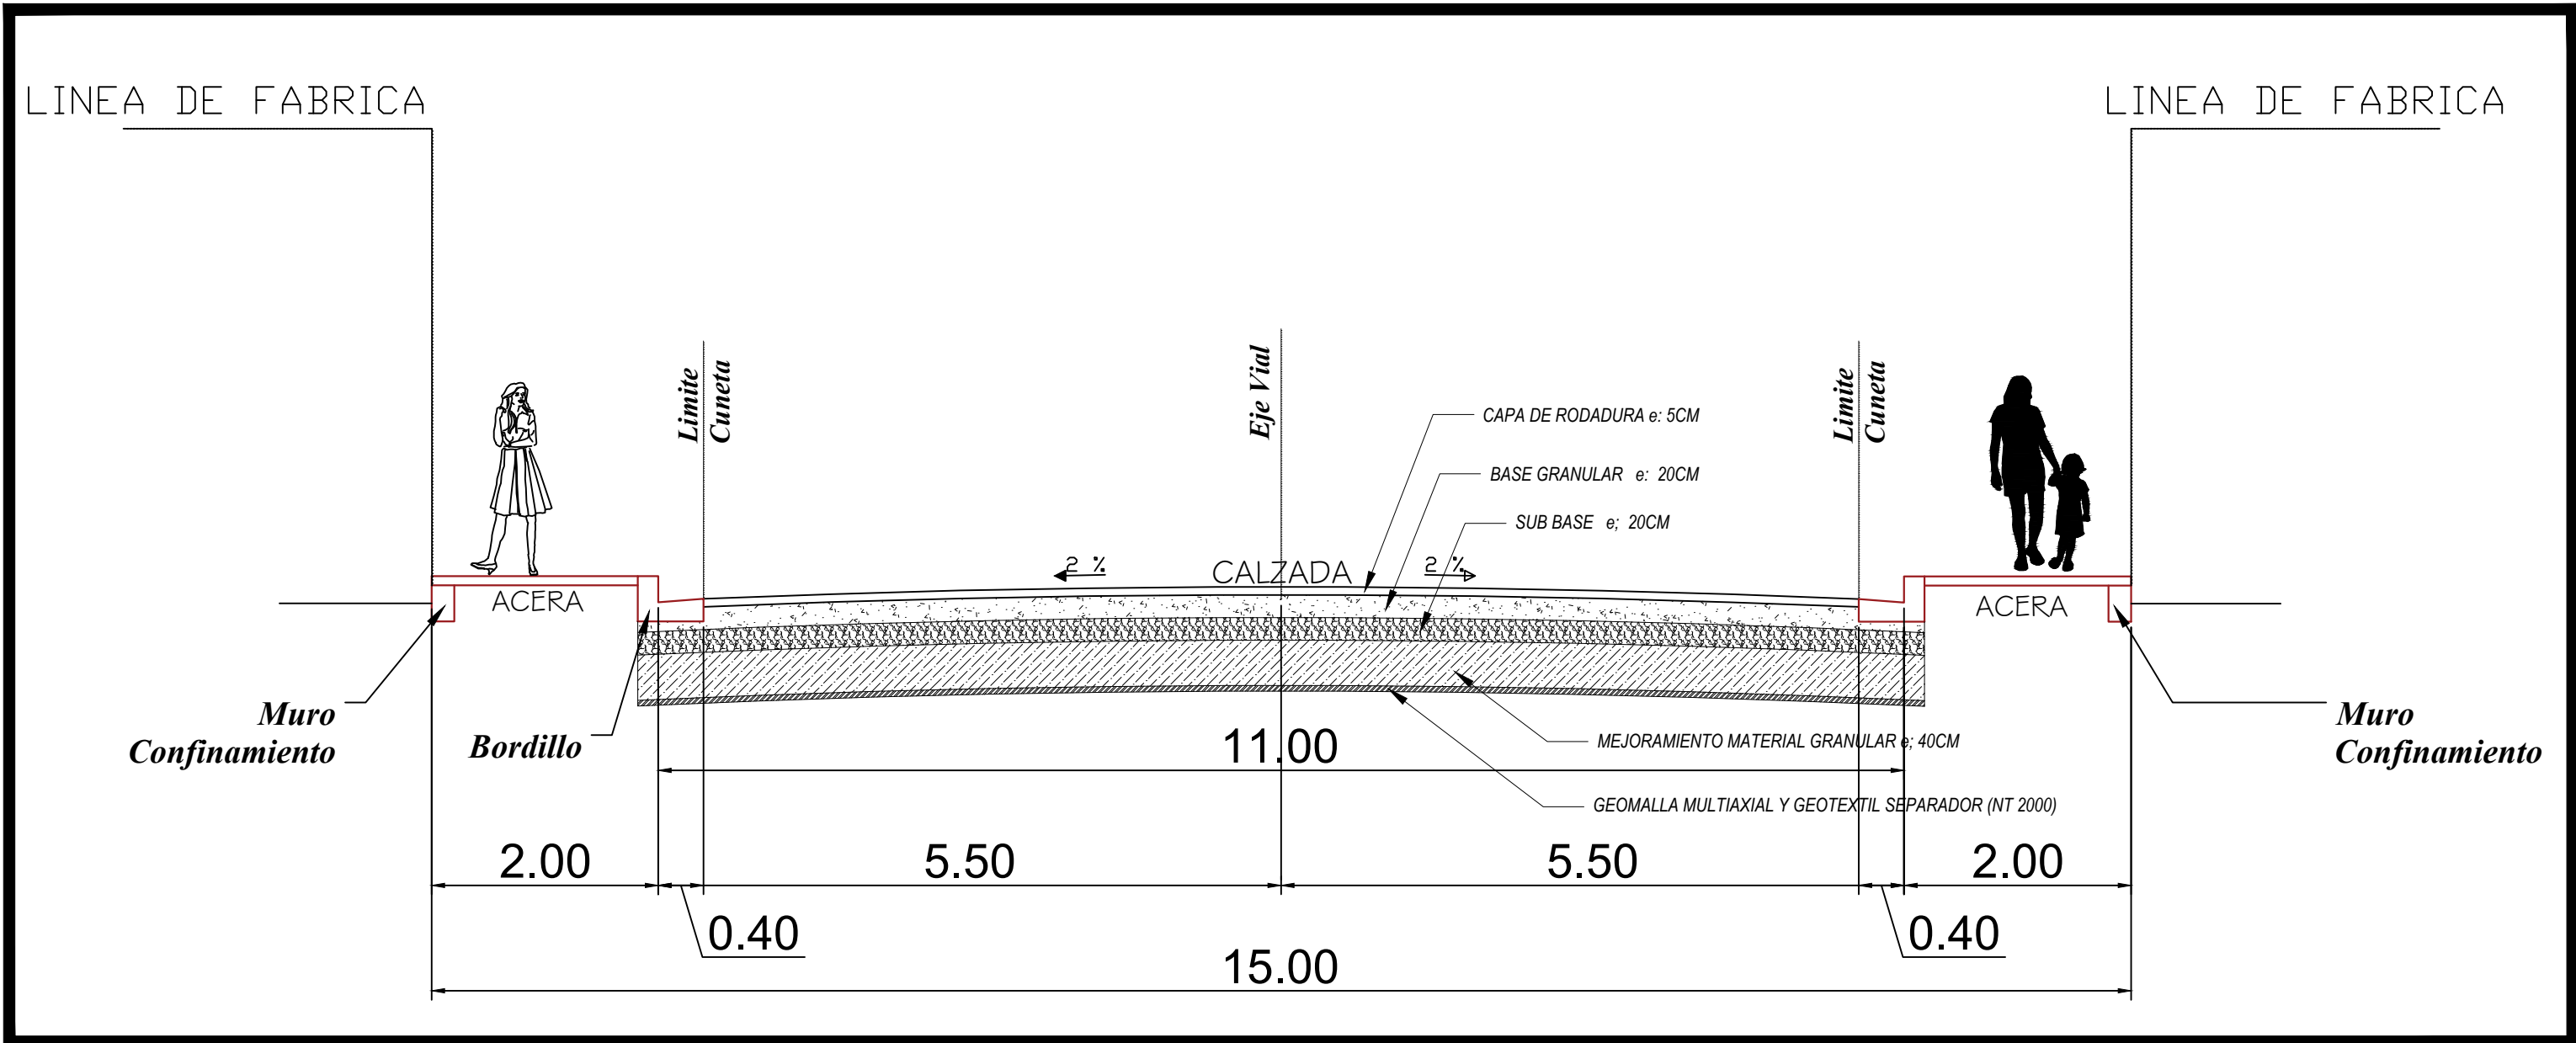

VÍA PEATONALES

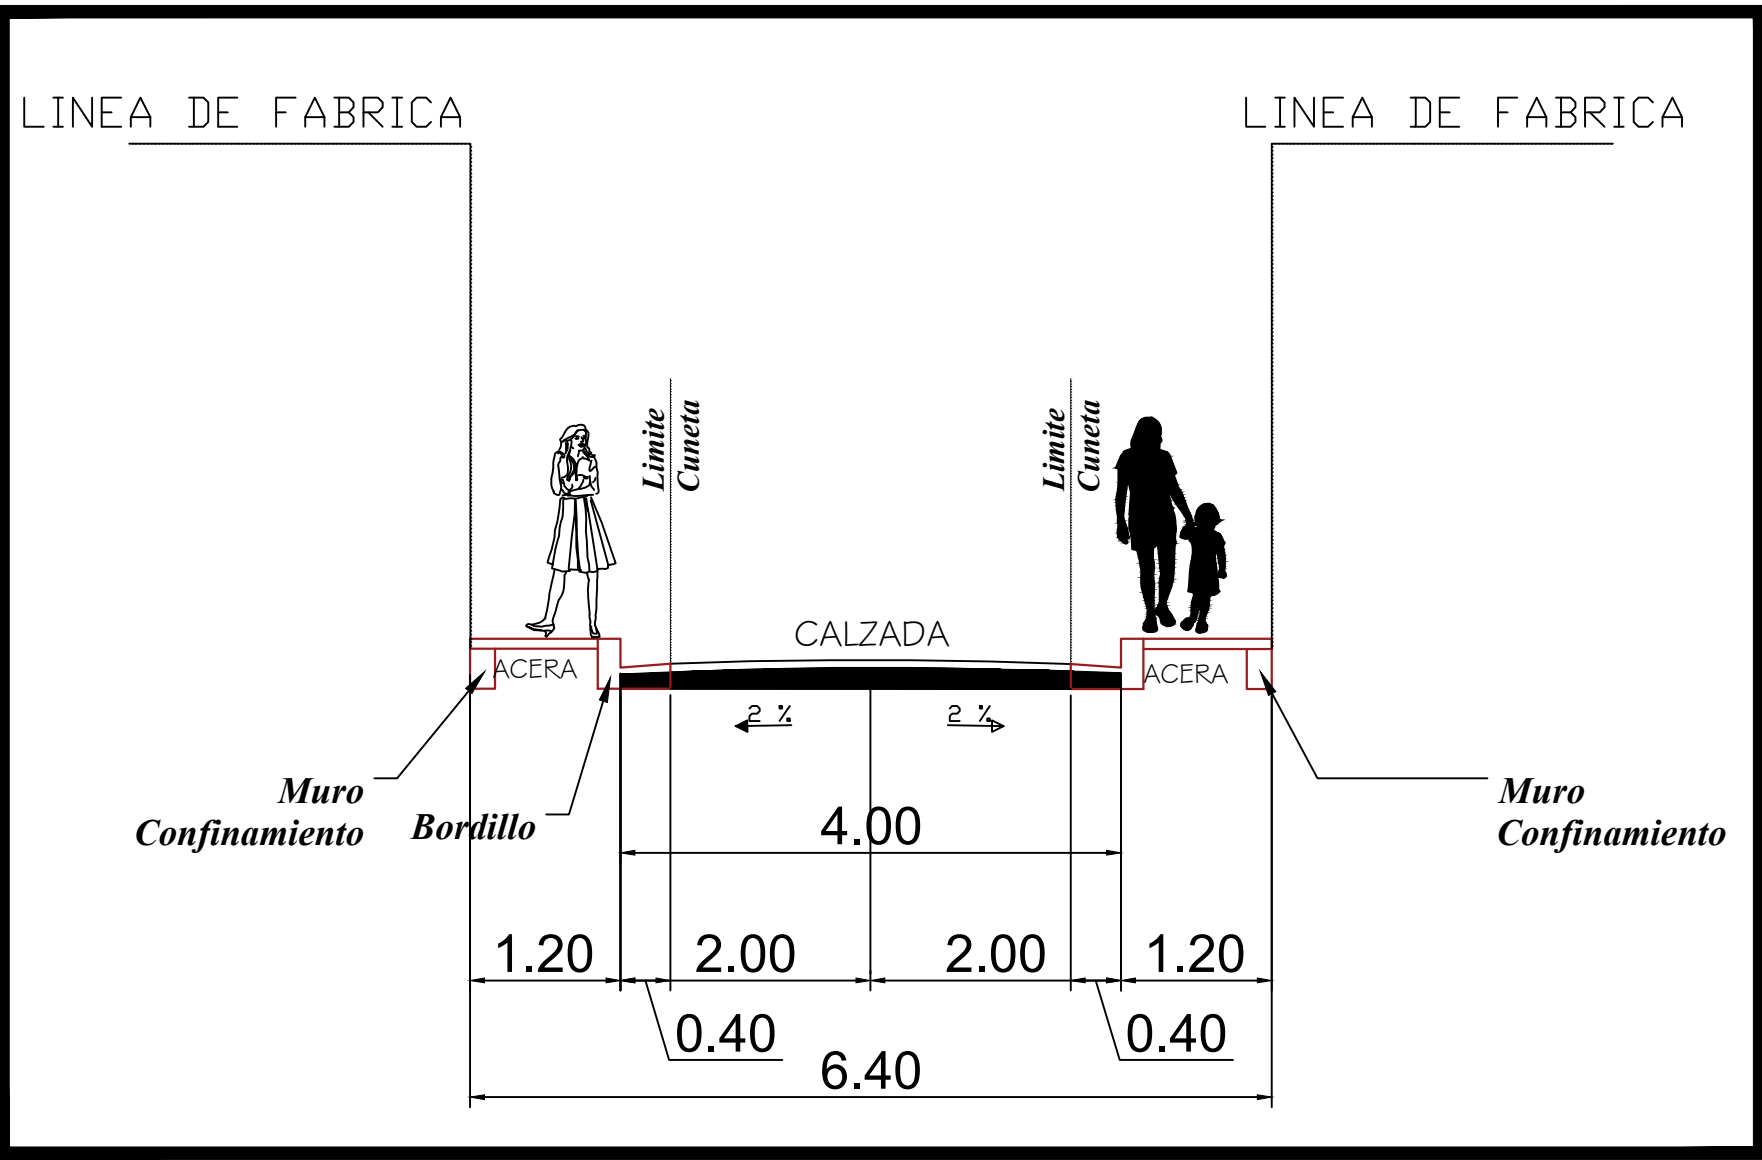

VÍA SECUNDARIA

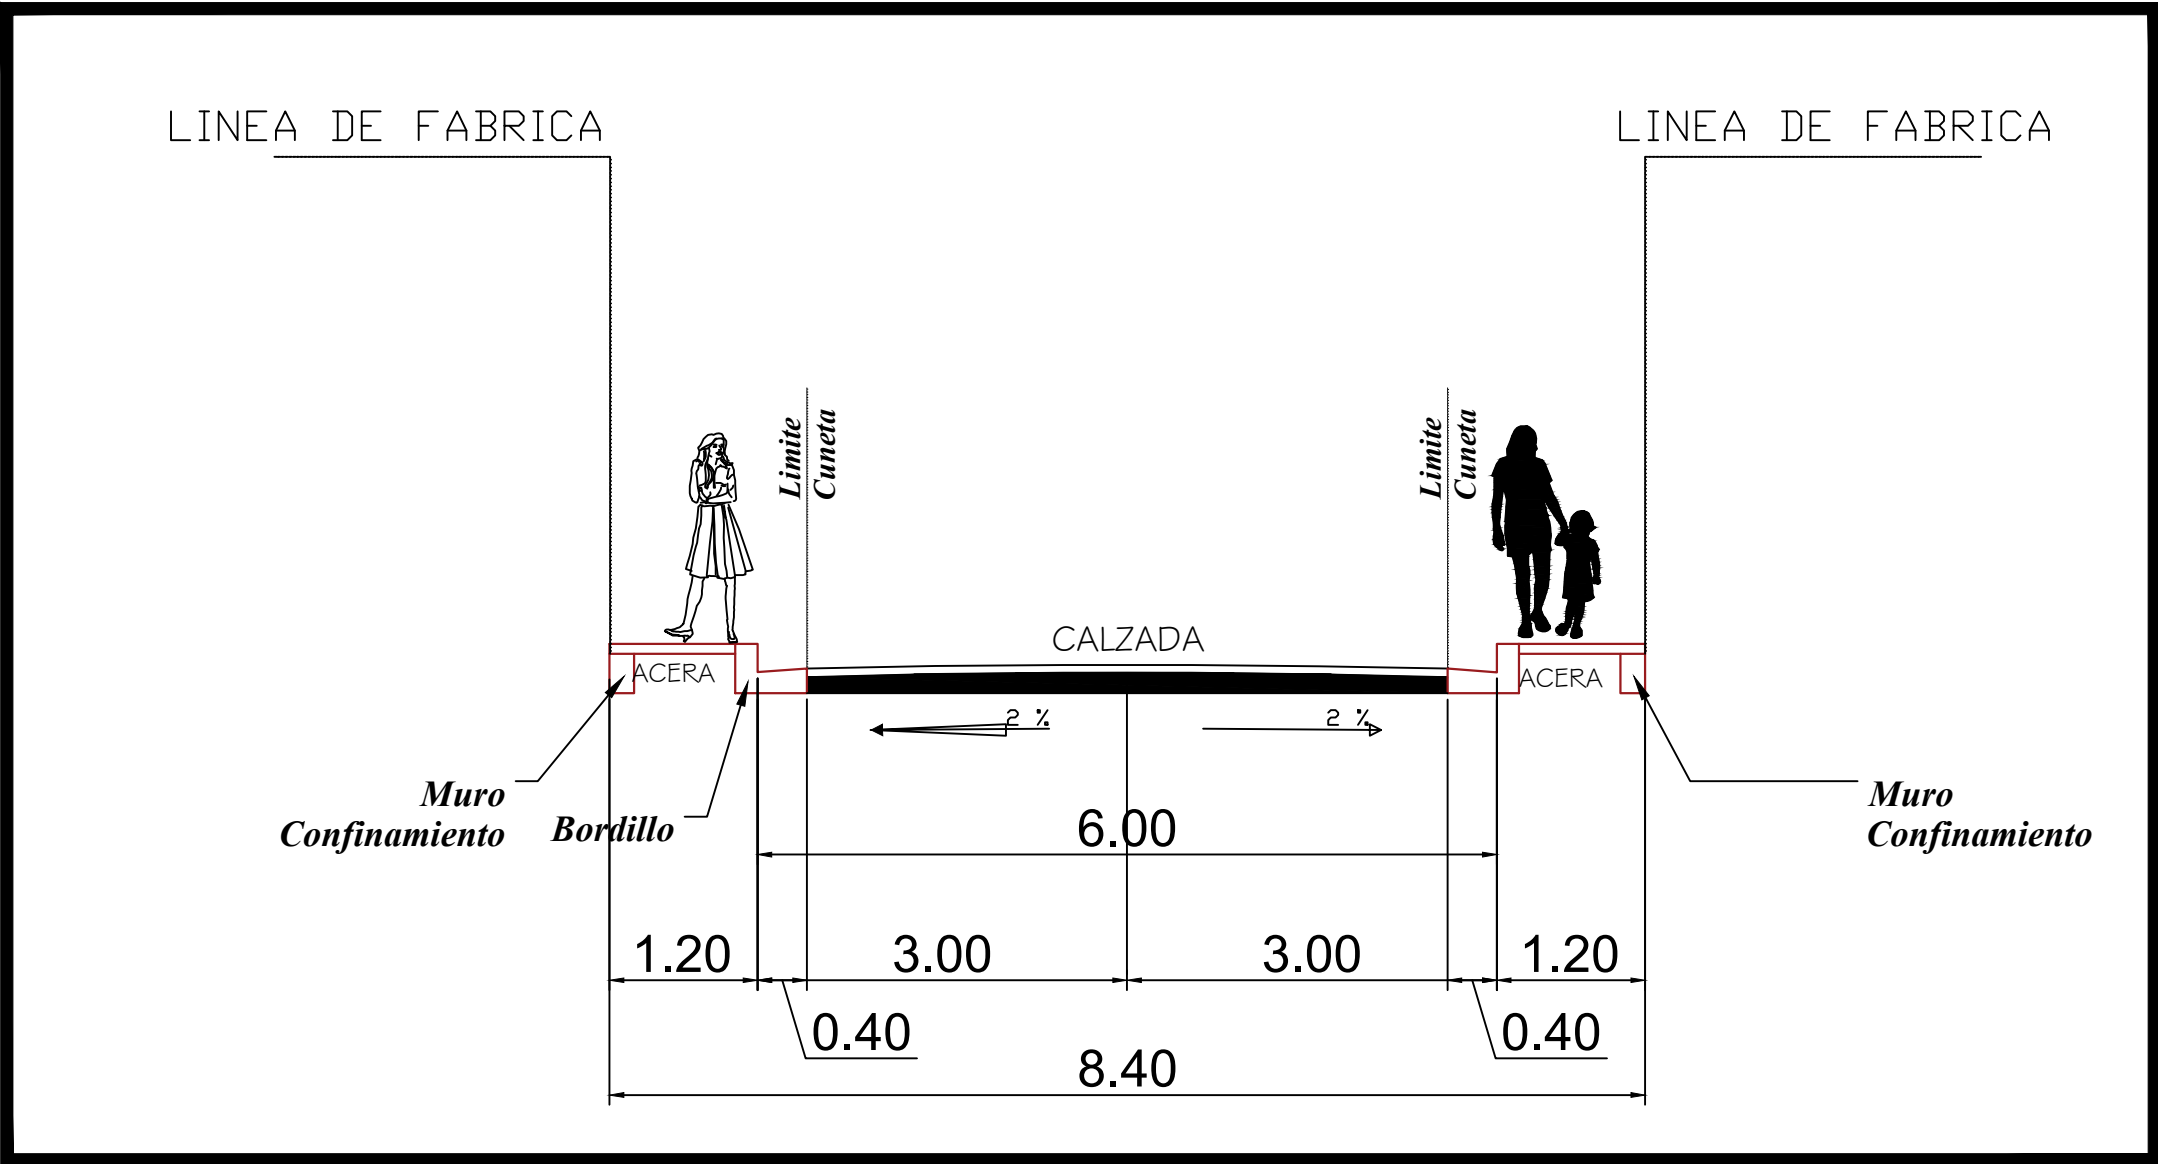

UBICACIÓN GEOGRÁFICA



ESCALA: 1_____15000

CANTÓN: MOCACHE

SECTOR: GUILLERMO JUEZ DIAZ

TEMA:

ASFALTADO VIAL DE VARIAS CALLES Y OBRAS DE SANEAMIENTO BÁSICO, DEL SECTOR GUILLERMO JUEZ DÍAZ DEL CANTÓN MOCACHE, PROVINCIA DE LOS RÍOS..

GOBIERNO AUTÓNOMO DESCENTRALIZADO MUNICIPAL DEL CANTÓN MOCACHE		
MARÍA CRISTINA HOLGUÍN DE ANDRADE ALCALDESA		
MOCACHE ALCALDIA		
CONTIENE: PLANOS VIALES	UBICACIÓN: CANTÓN MOCACHE	
FECHA: NOVIEMBRE 2022	PROVINCIA: LOS RÍOS	SECTOR: GUILLERMO JUEZ DIAZ
ESCALA: INDICADA	LAMINA: 7	RESPONSABLE TECNICO: ING. CESAR BARROS CONSULTOR
SELLO:		