



GOBIERNO AUTÓNOMO DESCENTRALIZADO MUNICIPAL DEL CANTÓN MOCACHE

EXPOSICIÓN DE MOTIVOS

El Gobierno Autónomo Descentralizado Municipal del cantón Mocache, en cumplimiento de la normativa nacional, actualizó el Plan de Desarrollo y Ordenamiento Territorial en conjunto al Plan de Uso y Gestión de Suelo el cual define en el componente estructurante la clasificación del suelo urbano-rural.

El Gobierno Autónomo Descentralizado en pleno ejercicio de sus competencias exclusivas, por medio de la Dirección de Gestión de la Planificación y Ordenamiento territorial, actualizo la visión de ciudad, lineamientos y objetivos de desarrollo urbano sostenible descritos en el Plan de Uso y Gestión de Suelo, con la finalidad de promover territorios urbanos sostenibles, ordenados y resilientes, ratificando como zonas urbanas a la cabecera cantonal de Mocache, Aguas Frías, Alejo Lascano, San Felipe y San Luis.

Con el objeto de promover un territorio ordenado, el cantón Mocache se proyecta a un desarrollo armónico de crecimiento urbanístico, en procura de concreción del Buen Vivir, tal como lo establece la Constitución de la Republica del Ecuador; por ello es necesario que el I. Concejo Municipal en virtud de la normativa nacional vigente, regule a través de la presente Ordenanza la delimitación urbana en concordancia a la planificación establecida en el Plan de Uso y Gestión de Suelo para el cantón Mocache.



GOBIERNO AUTÓNOMO DESCENTRALIZADO MUNICIPAL DEL CANTÓN MOCACHE

EL I. CONCEJO DEL GOBIERNO AUTÓNOMO DESCENTRALIZADO MUNICIPAL DEL CANTÓN MOCACHE

CONSIDERANDO:

QUE, el primer inciso del Art. 1 de la Constitución de la República, determina que: El Ecuador es un Estado constitucional de derechos y justicia social (...) Se organiza en forma de república y se gobierna de manera descentralizada;

QUE, el primer inciso del Art. 238 de la Constitución de la República, establece que: Los gobiernos autónomos descentralizados gozarán de autonomía política, administrativa y financiera, y se regirán por los principios de solidaridad, subsidiariedad, equidad interterritorial, integración y participación Ciudadana, En ningún caso el ejercicio de la autonomía permitirá la secesión del territorio nacional;

QUE, el Art. 240 de la Constitución de la República indica que los Gobiernos Autónomos Descentralizados de las regiones, distritos metropolitanos, provincias y cantones tendrán facultades legislativas en el ámbito de sus competencias y jurisdicciones territoriales;

QUE, el numeral 2 del artículo 264 de la Constitución de la República, determina que: dentro de las competencias exclusivas a los Gobiernos Municipales está la de ejercer el control, el uso y ocupación del suelo del cantón.

QUE, el artículo 7 del Código Orgánico de Ordenamiento Territorial, Autonomía y Descentralización, otorga la facultad normativa, para el pleno ejercicio de sus competencias y de las facultades, que de manera concurrente podrán asumir, se reconoce a los concejos (...) Municipales, la capacidad para dictar normas de carácter general, a través de ordenanzas, acuerdos y resoluciones, aplicables dentro de su circunscripción territorial

QUE, el Art 53 del Código Orgánico de Organización Territorial, Autonomía y Descentralización, determina que: Los gobiernos autónomos descentralizados municipales son personas jurídicas de derecho público, con autonomía política, administrativa y financiera. Estarán integrados por las funciones de participación ciudadana; legislación y fiscalización: y, ejecutiva (...);

QUE, los literales a) b) y c) del Art. 54 del Código Orgánico de Organización Territorial, Autonomía y Descentralización, establece que: Son funciones del gobierno autónomo descentralizado municipal las siguientes: a) Promover el desarrollo sustentable de su



GOBIERNO AUTÓNOMO DESCENTRALIZADO MUNICIPAL DEL CANTÓN MOCACHE

circunscripción territorial cantonal, para garantizar la realización del buen vivir a través de la implementación de políticas públicas cantonales, en el marco de sus competencias constitucionales y legales. Diseñar e implementar políticas de promoción y construcción de equidad e inclusión en su territorio, en el marco de sus competencias constitucionales y legales. Establecer el régimen de uso del suelo y urbanístico, para lo cual determinara las condiciones de urbanización, parcelación, lotización, división o cualquier otra forma de fraccionamiento de conformidad con la planificación cantonal, asegurando porcentajes para zonas verdes y áreas comunales;

QUE, los literales a), x) y z) del Art. 57 del Código Orgánico de Organización Territorial, Autonomía y Descentralización, instituyen que: Al Concejo Municipal le corresponde: El ejercicio de la facultad normativa en las materias de competencia del gobierno autónomo descentralizado municipal, mediante la expedición de ordenanzas cantonales, acuerdos y resoluciones. Regular y Controlar, mediante la normativa cantonal correspondiente, el uso del suelo en el territorio del cantón, de conformidad con las leyes sobre la materia, y establecer el régimen urbanístico de la tierra. Regular mediante ordenanza la delimitación de los barrios y parroquias urbanas tomando en cuenta la configuración territorial, identidad, historia, necesidades urbanísticas y administrativas y la aplicación del principio de equidad Inter barrial;

QUE, el segundo párrafo del artículo 501 del Código Orgánico de Organización Territorial, Autonomía y Descentralización, norma que los límites de las zonas urbanas serán determinados por el Concejo mediante Ordenanza, previo informe de una comisión especial, conformada por el Gobierno Autónomo correspondiente, de la que formará parte un representante del centro agrícola cantonal respectivo;

QUE, el artículo 1 de la Ley Orgánica de Ordenamiento Territorial, Uso y Gestión de Suelo, sustituye que: Esta Ley tiene por objeto fijar los principios y reglas generales que rigen el ejercicio de las competencias de ordenamiento territorial, uso y gestión del suelo urbano y rural, y su relación con otras que incidan significativamente sobre el territorio o lo ocupen, para que se articulen eficazmente, promuevan el desarrollo equitativo y equilibrado del territorio y propicien el ejercicio del derecho a la ciudad, al hábitat seguro y saludable, y a la vivienda adecuada y digna, en cumplimiento de la función social y ambiental de la propiedad e impulsando un desarrollo urbano inclusivo e integrador para el Buen Vivir de las personas, en concordancia con las competencias de los diferentes niveles de gobierno;

QUE, el I. Concejo del Gobierno Autónomo Descentralizado Municipal del cantón Mocache, en Sesiones realizadas el 06 de agosto y el 11 de noviembre del 2021 aprobó la “ORDENANZA QUE REGULA LA DELIMITACIÓN DE LA PARROQUIA URBANA Y DE LAS ZONAS URBANAS DE LAS LOCALIDADES; AGUAS FRÍAS,



GOBIERNO AUTÓNOMO DESCENTRALIZADO MUNICIPAL DEL CANTÓN MOCACHE

ALEJO LASCANO, SAN FELIPE Y SAN LUIS DE LA JURISDICCION CANTONAL MOCACHE”, la misma que fué promulgada el 18 de noviembre del 2021 y publicada en el Registro Oficial N°307 del 29 de junio del 2022.

QUE, la gestión administrativa del GAD Municipal del cantón Mocache debe estar basada en la planificación de carácter integral y participativa para promover el desarrollo físico y socioeconómico armónico de su territorio cantonal tanto urbano como rural, acción que permitirá frenar hechos especulativos sobre el suelo, además de planificar adecuadamente la dotación y distribución de las obras de infraestructura, servicios y equipamiento urbano;

QUE, el objeto de la delimitación urbana en el cantón Mocache, es el de consolidar las áreas que en los últimos años se han ido configurando, con el fin de establecer estrategias de intervención tendientes a ordenar el crecimiento de las zonas urbanas y rurales, pero al mismo tiempo para efectos de hacer viable la futura aplicación del Plan de Desarrollo y Ordenamiento Territorial y el Plan de Uso y Gestión de Suelo;

El I. Concejo Cantonal de Mocache en uso de las atribuciones constitucionales y legales que establecen los literales a) y b) del Art. 57 del Código Orgánico de Organización Territorial, Autonomía y Descentralización; concordantes con los Arts. 240 y 264 inciso último, de la Constitución de la República del Ecuador.

EXPIDE:

LA ORDENANZA QUE REGULA LA DELIMITACIÓN DE ZONAS URBANAS DEL CANTÓN MOCACHE

Art. 1.- Objeto.- La presente Ordenanza tiene por objeto establecer los límites de las zonas urbanas de la Cabecera Cantonal de Mocache, Aguas Frías, Alejo Lascano, San Luis y San Felipe.

Art. 2.- Ámbito de aplicación. - Las disposiciones de la presente Ordenanza se aplicarán dentro de la jurisdicción cantonal de Mocache.

Art. 3.- Base regulatoria.- La aplicación de los límites urbanos, y otras regulaciones estarán sujetas a lo establecido al Plan de Desarrollo y Ordenamiento Territorial, y el Plan de Uso y Gestión de Suelo vigentes, con la finalidad de contribuir a la concreción de objetivos de la visión territorial.

Art. 4.- Limite urbano de la Cabecera Cantonal.- Determinése el perímetro urbano de la Cabecera Cantonal de Mocache como se detalla en el siguiente cuadro de coordenadas y anexo # 01:



GOBIERNO AUTÓNOMO DESCENTRALIZADO MUNICIPAL DEL CANTÓN MOCACHE

VÉRTICE	X	Y	VÉRTICE	X	Y	VÉRTICE	X	Y
P001	665092	9869980	P029	666495	9869143	P057	667040	9869093
P002	665308	9870004	P030	666552	9869160	P058	666915	9869089
P003	665319	9869964	P031	666581	9869253	P059	666884	9869069
P004	665344	9869974	P032	666575	9869323	P060	666833	9869055
P005	665349	9869962	P033	666504	9869438	P061	666787	9869016
P006	665379	9869922	P034	666509	9869485	P062	666800	9868874
P007	665449	9869882	P035	666492	9869493	P063	666844	9868872
P008	665378	9869791	P036	666557	9869619	P064	666896	9868853
P009	665434	9869690	P037	666572	9869593	P065	666960	9868809
P010	665562	9869356	P038	666585	9869584	P066	667023	9868791
P011	665623	9869391	P039	666722	9869569	P067	667114	9868777
P012	665748	9869062	P040	666726	9869546	P068	667186	9868717
P013	665790	9869075	P041	666803	9869545	P069	667263	9868708
P014	665808	9869018	P042	666804	9869525	P070	667374	9868730
P015	665834	9869034	P043	666845	9869489	P071	667497	9868773
P016	665872	9868888	P044	666850	9869456	P072	667647	9868907
P017	665888	9868893	P045	666846	9869377	P073	667886	9868850
P018	665896	9868880	P046	666805	9869358	P074	667819	9868677
P019	665926	9868903	P047	666830	9869325	P075	667777	9868617
P020	665929	9868915	P048	666917	9869285	P076	667603	9868543
P021	666012	9868972	P049	666944	9869310	P077	667526	9868494
P022	666031	9868946	P050	666974	9869311	P078	667468	9868651
P023	666090	9869017	P051	667026	9869295	P079	667283	9868574
P024	666058	9869057	P052	667036	9869276	P080	667225	9868557
P025	666149	9869175	P053	667028	9869214	P081	667184	9868561
P026	666193	9869162	P054	667040	9869187	P082	667153	9868583
P027	666218	9869137	P055	667060	9869177	P083	667126	9868558
P028	666286	9869247	P056	667054	9869126	P084	666947	9868557

VÉRTICE	X	Y	VÉRTICE	X	Y	VÉRTICE	X	Y
P085	666948	9868394	P131	665914	9867974	P177	664301	9868961
P086	666966	9868381	P132	665935	9867995	P178	664327	9868995
P087	666980	9868400	P133	665955	9868154	P179	664470	9868891
P088	667012	9868378	P134	665939	9868156	P180	664536	9869002
P089	667001	9868361	P135	665921	9868376	P181	664604	9868953
P090	666957	9868326	P136	665833	9868345	P182	664679	9868859
P091	667011	9868284	P137	665704	9868382	P183	664722	9868795
P092	667021	9868269	P138	665632	9868356	P184	664768	9868771
P093	667053	9868240	P139	665584	9868358	P185	664816	9868959
P094	667083	9868222	P140	665497	9868276	P186	664794	9869051
P095	667052	9868181	P141	665466	9868405	P187	664764	9869046
P096	667083	9868155	P142	665458	9868432	P188	664719	9869133
P097	667105	9868139	P143	665461	9868495	P189	665084	9869188
P098	667081	9868078	P144	665434	9868576	P190	665039	9869271
P099	667022	9868100	P145	665353	9868550	P191	664973	9869295
P100	667014	9868080	P146	665342	9868577	P192	664914	9869298
P101	667003	9868086	P147	665315	9868563	P193	664872	9869333
P102	666994	9868061	P148	665311	9868574	P194	664939	9869419
P103	666972	9867989	P149	665256	9868551	P195	664902	9869455
P104	666963	9867986	P150	665233	9868534	P196	664933	9869485
P105	666861	9868047	P151	665251	9868505	P197	664984	9869476
P106	666819	9868081	P152	665178	9868458	P200	665024	9869522
P107	666757	9868000	P153	665168	9868480	P201	665059	9869548



GOBIERNO AUTÓNOMO DESCENTRALIZADO MUNICIPAL DEL CANTÓN MOCACHE

P108	666780	9867980	P154	665110	9868457	P202	665069	9869568
P109	666693	9867861	P155	665079	9868421	P203	665019	9869582
P110	666627	9867795	P156	665075	9868425	P204	665015	9869752
P111	666560	9867740	P157	665035	9868388	P205	665078	9869759
P112	666526	9867779	P158	665023	9868398	P206	665114	9869958
P113	666450	9867730	P159	664966	9868335	P207	665092	9869961
P114	666409	9867749	P160	664871	9868288			
P115	666389	9867791	P161	664851	9868351			
P116	666357	9867881	P162	664781	9868320			
P117	666124	9867706	P163	664711	9868431			
P118	666096	9867665	P164	664735	9868547			
P119	666089	9867614	P165	664622	9868611			
P120	666037	9867618	P166	664492	9868431			
P121	665973	9867609	P167	664409	9868462			
P122	665920	9867635	P168	664378	9868434			
P123	665914	9867722	P169	664032	9868688			
P124	666045	9867806	P170	664047	9868709			
P125	665907	9867885	P171	664103	9868706			
P126	665872	9867831	P172	664104	9868778			
P127	665840	9867852	P173	664179	9868797			
P128	665845	9867866	P174	664252	9868799			
P129	665810	9867903	P175	664318	9868894			
P130	665865	9867958	P176	664277	9868951			

Art. 5.- Limite urbano del sector Aguas Frías.- Determinése el perímetro urbano del sector Aguas Frías como se detalla en el siguiente cuadro de coordenadas y anexo # 02:

VÉRTICE	X	Y	VÉRTICE	X	Y	VÉRTICE	X	Y
P001	669358	9856636	P013	669872	9856524	P025	669763	9856209
P002	669458	9856632	P014	669886	9856506	P026	669709	9856262
P003	669523	9856546	P015	669913	9856500	P027	669654	9856278
P004	669541	9856609	P016	669920	9856499	P028	669646	9856300
P005	669621	9856641	P017	669944	9856372	P029	669649	9856332
P006	669696	9856648	P018	669934	9856367	P030	669625	9856374
P007	669792	9856690	P019	669939	9856311	P031	669461	9856367
P008	669781	9856738	P020	669910	9856303	P032	669462	9856355
P009	669798	9856736	P021	669950	9856104	P033	669391	9856359
P010	669890	9856718	P022	669865	9856101	P034	669358	9856373
P011	669946	9856681	P023	669799	9856105	P035	669352	9856394
P012	669872	9856541	P024	669783	9856114	P036	669362	9856451

Art. 6.- Limite urbano del sector Alejo Lascano.- Determinése el perímetro urbano del sector Alejo Lascano como se detalla en el siguiente cuadro de coordenadas y anexo # 03:

VÉRTICE	X	Y	VÉRTICE	X	Y	VÉRTICE	X	Y
P001	653484	9870397	P009	653833	9870234	P017	653643	9870139
P002	653534	9870384	P010	653837	9870185	P018	653601	9870119
P003	653563	9870372	P011	653851	9870162	P019	653546	9870176
P004	653580	9870433	P012	653821	9870155	P020	653467	9870166
P005	653712	9870395	P013	653785	9870132	P021	653392	9870258
P006	653695	9870344	P014	653761	9870101	P022	653397	9870309
P007	653789	9870265	P015	653687	9870173	P023	653469	9870376
P008	653840	9870294	P016	653652	9870152			



GOBIERNO AUTÓNOMO DESCENTRALIZADO MUNICIPAL DEL CANTÓN MOCACHE

Art. 7.- Limite urbano del sector San Felipe.- Determinése el perímetro urbano del sector San Felipe como se detalla en el siguiente cuadro de coordenadas y anexo # 04:

VÉRTICE	X	Y	VÉRTICE	X	Y	VÉRTICE	X	Y
P001	666565	9880714	P023	667336	9881116	P045	667403	9880560
P002	666684	9880737	P024	667221	9881184	P046	667392	9880549
P003	666767	9880782	P025	667211	9881168	P047	667377	9880520
P004	666825	9880849	P026	667201	9881167	P048	667372	9880513
P005	667204	9881435	P027	667187	9881168	P049	667363	9880512
P006	667369	9881303	P028	667176	9881163	P050	667354	9880516
P007	667364	9881292	P029	667157	9881138	P051	667344	9880518
P008	667357	9881291	P030	667151	9881111	P052	667314	9880477
P009	667347	9881302	P031	667136	9881087	P053	667248	9880416
P010	667340	9881307	P032	667117	9881059	P054	667114	9880565
P011	667327	9881305	P033	667103	9881023	P055	667014	9880475
P012	667321	9881297	P034	667413	9880819	P056	667248	9880215
P013	667316	9881285	P035	667346	9880724	P057	667406	9879714
P014	667312	9881281	P036	667435	9880653	P058	666927	9878917
P015	667304	9881283	P037	667435	9880645	P059	666832	9879146
P016	667296	9881287	P038	667438	9880638	P060	667037	9879528
P017	667283	9881290	P039	667439	9880634	P061	666758	9879564
P018	667269	9881288	P040	667421	9880614	P062	666574	9879650
P019	667263	9881285	P041	667419	9880603	P063	666466	9879737
P020	667257	9881278	P042	667421	9880588	P064	666539	9880606
P021	667253	9881270	P043	667417	9880581	P065	666479	9880625
P022	667381	9881182	P044	667410	9880574			

Art. 8.- Limite urbano del sector San Luis.- Determinése el perímetro urbano del sector San Luis como se detalla en el siguiente cuadro de coordenadas y anexo # 05:

VÉRTICE	X	Y	VÉRTICE	X	Y	VÉRTICE	X	Y
P001	664435	9880344	P011	664850	9880312	P021	664663	9880323
P002	665007	9880443	P012	664821	9880314	P022	664655	9880323
P003	664965	9879958	P013	664820	9880363	P023	664646	9880312
P004	664959	9879944	P014	664772	9880348	P024	664617	9880302
P005	664957	9879843	P015	664745	9880347	P025	664616	9880329
P006	664832	9879854	P016	664735	9880347	P026	664568	9880327
P007	664856	9880086	P017	664730	9880341	P027	664532	9880317
P008	664848	9880087	P018	664725	9880338	P028	664534	9880303
P009	664864	9880300	P019	664689	9880348	P029	664446	9880290
P010	664852	9880301	P020	664673	9880345			

Art. 9.- Perímetro urbano.- Determinése la superficie de los sectores urbanos y otras características geométricas según el siguiente cuadro:

ZONA URBANA	EXTENSIÓN (HECTÁREAS)	OCUPACIÓN	PERÍMETRO (KILÓMETROS)
CABECERA CANTONAL	319,0169	65.82%	16,7
AGUAS FRÍAS	21,6156	4.46%	2,5
ALEJO LASCANO	8,9149	1.84%	1,4
SAN FELIPE	125,2324	25.84%	7,4
SAN LUIS	9,8753	2.04%	2,4



GOBIERNO AUTÓNOMO DESCENTRALIZADO MUNICIPAL DEL CANTÓN MOCACHE

EXTENSIÓN TOTAL	484,6551	100.00%
-----------------	----------	---------

Art. 10.- Expansión urbana.- En concordancia al Plan de Desarrollo y Ordenamiento Territorial y el Plan de Uso y Gestión del Suelo para el cantón Mocache no se identifican zonas de expansión urbana.

DISPOSICIÓN TRANSITORIA

MODIFICACIÓN DE LÍMITE URBANO.- Todo proceso de modificación de límite urbano se ceñirá a lo descrito en la actualización de los Planes de Desarrollo y Ordenamiento Territorial y el Plan de Uso y Gestión de Suelo para el cantón Mocache, una vez concluido sus periodos de vigencia como lo determina la normativa nacional, o en su efecto cuando exista un suceso de desastres naturales que generen impactos significativos en el territorio según el procedimiento establecido en la Ley Orgánica de Ordenamiento Territorial Uso y Gestión de Suelo.

DISPOSICIÓN DEROGATORIA

ÚNICA.- Deróguese la “ORDENANZA QUE REGULA LA DELIMITACIÓN DE LA PARROQUIA URBANA Y DE LAS ZONAS URBANAS DE LAS LOCALIDADES; AGUAS FRÍAS, ALEJO LASCANO, SAN FELIPE Y SAN LUIS DE LA JURISDICCION CANTONAL MOCACHE”, la misma que fué promulgada el 18 de noviembre del 2021 y publicada en el Registro Oficial N°307 del 29 de junio del 2022 y todas las Ordenanzas, Reglamentos, Acuerdos y Resoluciones existentes en esta Municipalidad que se contrapongan con las disposiciones constantes en esta Ordenanza.

DISPOSICIÓN FINAL

VIGENCIA. La presente Ordenanza entrará en vigencia a partir de su sanción sin perjuicio de su publicación en el Registro Oficial, en la Gaceta Municipal y pagina web institucional.

Dado y firmado en la Sala de Sesiones del Gobierno Autónomo Descentralizado Municipal del cantón Mocache, a los diez días del mes de julio del año dos mil veinticinco.



Mgs. Yenny Viviana Domínguez Saltos

**ALCALDESA DEL GOBIERNO AUTÓNOMO DESCENTRALIZADO
MUNICIPAL DEL CANTÓN MOCACHE.**



GOBIERNO AUTÓNOMO DESCENTRALIZADO MUNICIPAL DEL CANTÓN MOCACHE



Ab. Alcy Raúl Fajardo Arana

SECRETARIO DEL I. CONCEJO / GENERAL



CERTIFICO: Que la **“ORDENANZA QUE REGULA LA DELIMITACIÓN DE ZONAS URBANAS DEL CANTÓN MOCACHE”**, que antecede, fue discutida y aprobada en las Sesiones Ordinarias realizadas el 30 de enero y 10 de julio del 2025, en primer y segundo debate, respectivamente; y, la remito a la señora Alcaldesa de conformidad con lo que establece los artículos 322 y 324 reformado del Código Orgánico de Organización Territorial, Autonomía y Descentralización (COOTAD).

Mocache, 11 de julio del 2025.

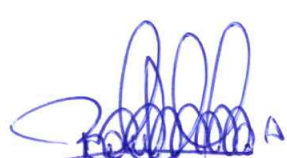
Ab. Alcy Raúl Fajardo Arana

SECRETARIO DEL I. CONCEJO / GENERAL



VISTOS: En uso de la facultad que me concede el artículo 322 del Código Orgánico de Organización Territorial, Autonomía y Descentralización (COOTAD), declaro sancionada la **“ORDENANZA QUE REGULA LA DELIMITACIÓN DE ZONAS URBANAS DEL CANTÓN MOCACHE”**, por estar de acuerdo con las normas vigentes; y, ordeno su promulgación conforme lo indica el artículo 324 de la ley invocada.

Mocache, 17 de julio del 2025.




Mgs. Yenny Viviana Domínguez Saltos

**ALCALDESA DEL GOBIERNO AUTÓNOMO DESCENTRALIZADO
MUNICIPAL DEL CANTÓN MOCACHE.**




SECRETARIA DEL I. CONCEJO.- Mocache, 18 de julio del 2025.- Sancionó, firmó y ordenó la promulgación de la **“ORDENANZA QUE REGULA LA DELIMITACIÓN DE ZONAS URBANAS DEL CANTÓN MOCACHE”**, la magister Yenny Viviana Domínguez Saltos, Alcaldesa del Gobierno Autónomo Descentralizado Municipal de Mocache, a los dieciocho días del mes de julio del año dos mil veinticinco.- Lo Certifico:

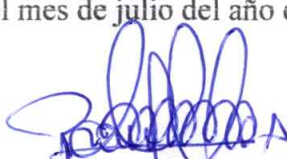
Ab. Alcy Raúl Fajardo Arana


SECRETARIO DEL I. CONCEJO / GENERAL



ANEXO # 1

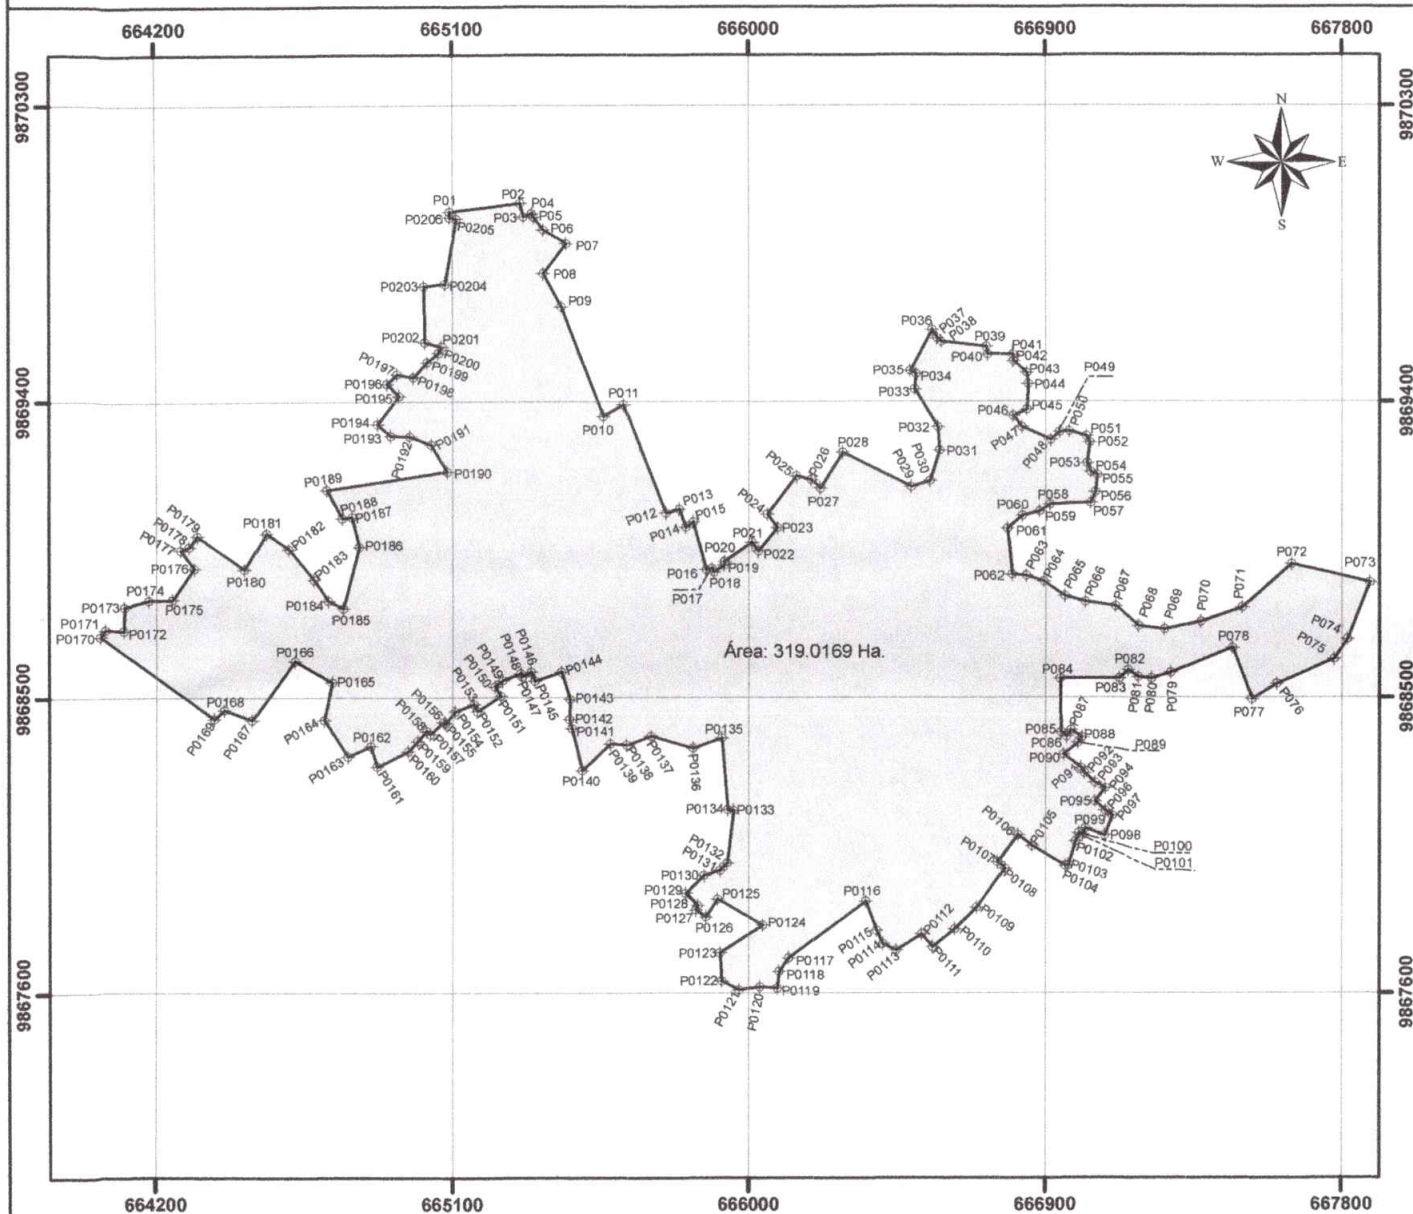

ESCALA GRÁFICA

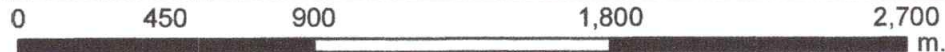

COORDENADAS PLANAS

ESCALA 1:23,000

Ref. Carta Top. IGM 1:50,000

FECHA:

Formato de Posicionamiento UTM

Datum del Mapa WGS-84
Zona 17S

ÁREA: 319.0169 Ha.

MOCACHE NIV-A4, 3690-II

ENERO / 2025

GOBIERNO AUTÓNOMO
DESCENTRALIZADO MUNICIPAL
DE MOCACHE




PROVINCIA	CANTÓN	PARROQUIA	SECTOR
LOS RÍOS	MOCACHE	MOCACHE	CABECERA CANTONAL

LÍMITE URBANO CABECERA CANTONAL

PLANO DE UBICACIÓN GEOGRÁFICA

ESCALA 1:50,000

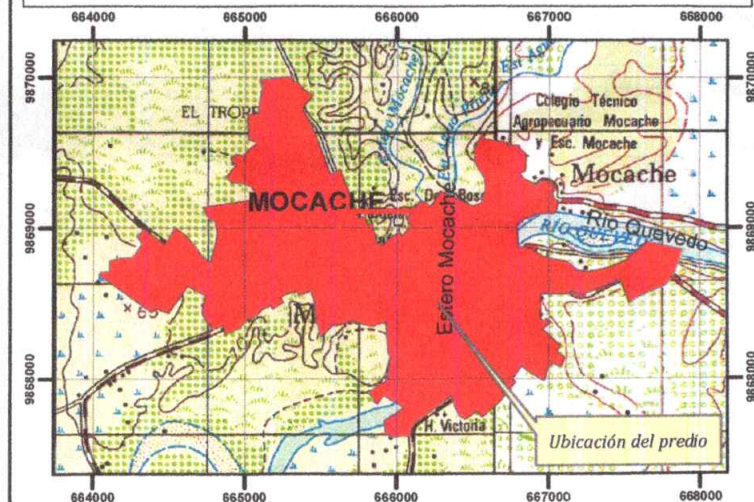

ANEXO #1

DESCRIPCION DE LINDERACIÓN

COLINDANTE NORTE

COLINDANTE SUR

COLINDANTE ESTE

COLINDANTE OESTE

RESPONSABILIDAD TECNICA:

REVISADO Y APROBADO POR:

ARO RONNY PEÑAHERRERA

Reg. SENESCYT 1006-2016-1722168

AUTORIDAD AGRARIA NACIONAL

Provincia
Los Ríos

Cantón
MOCACHE

Parroquia
MOCACHE

Sector
CABECERA
CANTONAL

INFORME DE LINDERACION

CUADRO DE DATOS

Vértice	Coord. Plano UTM, WGS84		Vértices desde - hasta	Distancias (m)	Rumbo de Cadastrala ° ' "	
	Este	Norte				
P01	665092	9869980	P01-P02	217.7	N 83° 34' 05" E	
P02	665308	9870004	P02-P03	41.2	S 14° 27' 18" E	
P03	665319	9869964	P03-P04	27.1	N 68° 50' 43" E	
P04	665344	9869974	P04-P05	13.5	S 21° 18' 41" E	
P05	665349	9869962	P05-P06	49.8	S 37° 09' 09" E	
P06	665379	9869922	P06-P07	80.6	S 60° 07' 20" E	
P07	665449	9869882	P07-P08	114.7	S 37° 48' 35" O	
P08	665378	9869791	P08-P09	115.9	S 28° 46' 38" E	
P09	665434	9869690	P09-P010	357.3	S 20° 59' 00" E	
P010	665562	9869356	P010-P011	70.0	N 60° 11' 50" E	
P011	665623	9869391	P011-P012	352.0	S 20° 48' 27" E	
P012	665748	9869062	P012-P013	44.2	N 73° 03' 58" E	
P013	665790	9869075	P013-P014	59.0	S 17° 56' 09" E	
P014	665808	9869018	P014-P015	29.5	N 58° 37' 38" E	
P015	665834	9869034	P015-P016	150.2	S 14° 38' 16" E	
P016	665872	9868888	P016-P017	17.4	N 74° 14' 17" E	
P017	665888	9868893	P017-P018	14.7	S 30° 04' 43" E	
P018	665896	9868880	P018-P019	37.9	N 53° 58' 47" E	
P019	665926	9868903	P019-P020	12.4	N 10° 49' 10" E	
P020	665929	9868915	P020-P021	101.3	N 55° 29' 40" E	
P021	666012	9868972	P021-P022	33.0	S 35° 53' 21" E	
P022	666031	9868946	P022-P023	92.4	N 39° 03' 48" E	
P023	666090	9869017	P023-P024	51.0	N 38° 18' 26" O	
P024	666058	9869057	P024-P025	149.0	N 37° 30' 41" E	
P025	666149	9869175	P025-P026	45.8	S 73° 26' 55" E	
P026	666193	9869162	P026-P027	35.7	S 44° 41' 59" E	

ANEXO #1

Provincia	Cantón	Parroquia	Sector
Los Ríos	MOCACHE	MOCACHE	CABECERA CANTONAL

INFORME DE LINDERACION

CUADRO DE DATOS

Vértice	Coord. Plano UTM, WGS84		Vértices desde - hasta	Distancia (m)	Rumbo de Cuadrícula ° ' "
	Este	Norte			
P027	666218	9869137	P027-P028	129.1	N 31° 48' 48" E
P028	666286	9869247	P028-P029	233.9	S 63° 35' 53" E
P029	666495	9869143	P029-P030	58.9	N 72° 59' 27" E
P030	666552	9869160	P030-P031	97.9	N 17° 20' 55" E
P031	666581	9869253	P031-P032	70.1	N 04° 31' 59" O
P032	666575	9869323	P032-P033	135.4	N 31° 44' 40" O
P033	666504	9869438	P033-P034	47.2	N 06° 10' 36" E
P034	666509	9869485	P034-P035	19.0	N 65° 14' 52" O
P035	666492	9869493	P035-P036	141.9	N 27° 33' 58" E
P036	666557	9869619	P036-P037	30.1	S 29° 34' 54" E
P037	666572	9869593	P037-P038	16.0	S 54° 03' 23" E
P038	666585	9869584	P038-P039	138.0	S 83° 47' 40" E
P039	666722	9869569	P039-P040	23.2	S 09° 10' 34" E
P040	666726	9869546	P040-P041	76.5	S 89° 03' 13" E
P041	666803	9869545	P041-P042	19.4	S 04° 46' 16" E
P042	666804	9869525	P042-P043	54.7	S 48° 47' 05" E
P043	666845	9869489	P043-P044	33.5	S 08° 01' 07" E
P044	666850	9869456	P044-P045	79.1	S 02° 53' 55" O
P045	666846	9869377	P045-P046	45.0	S 65° 41' 28" O
P046	666805	9869358	P046-P047	41.5	S 36° 07' 44" E
P047	666830	9869325	P047-P048	96.0	S 65° 26' 11" E
P048	666917	9869285	P048-P049	37.0	N 48° 08' 23" E
P049	666944	9869310	P049-P050	29.4	N 86° 59' 14" E
P050	666974	9869311	P050-P051	55.1	S 36° 50' 43" E
P051	667026	9869295	P051-P052	21.5	S 03° 52' 10" O

DESCRIPCION DE LINDERACIÓN

COLINDANTE NORTE

COLINDANTE SUR

COLINDANTE ESTE

COLINDANTE OESTE

RESPONSABILIDAD TECNICA:

REVISADO Y APROBADO POR:

ARO RONNY PESAHERRERA

Reg. SENESCYT 1006-2016-1722168

AUTORIDAD AGRARIA NACIONAL

ANEXO #1					
Provincia	Cantón	Parroquia	Sector		
Los Ríos	MOCACHE	MOCACHE	CABECERA CANTONAL		
INFORME DE LINDERACION					
CUADRO DE DATOS					
Vértice	Coord. Plano UTM, WGS84		Vértices	Distancias	Rumbo de Cuadrícula
	Este	Norte	desde hasta	(m)	° ' "
P052	667036	9869276	P052-P053	62.4	S 07° 05' 60" O
P053	667028	9869214	P053-P054	29.2	S 23° 58' 40" E
P054	667040	9869187	P054-P055	22.7	S 63° 45' 15" E
P055	667060	9869177	P055-P056	51.6	S 06° 45' 20" O
P056	667054	9869126	P056-P057	35.8	S 22° 43' 27" O
P057	667040	9869093	P057-P058	125.3	S 88° 06' 21" O
P058	666915	9869089	P058-P059	37.4	S 57° 32' 43" O
P059	666884	9869069	P059-P060	52.9	S 74° 31' 01" O
P060	666833	9869055	P060-P061	59.8	S 49° 09' 50" O
P061	666787	9869016	P061-P062	141.7	S 04° 57' 32" E
P062	666800	9868874	P062-P063	44.0	S 86° 33' 09" E
P063	666844	9868872	P063-P064	56.0	S 70° 06' 34" E
P064	666896	9868853	P064-P065	77.7	S 55° 49' 23" E
P065	666960	9868809	P065-P066	65.0	S 73° 55' 35" E
P066	667023	9868791	P066-P067	92.1	S 81° 04' 43" E
P067	667114	9868777	P067-P068	93.4	S 50° 10' 25" E
P068	667186	9868717	P068-P069	78.0	S 83° 19' 19" E
P069	667263	9868708	P069-P070	112.9	N 78° 34' 17" E
P070	667374	9868730	P070-P071	130.5	N 70° 37' 28" E
P071	667497	9868773	P071-P072	200.5	N 48° 24' 18" E
P072	667647	9868907	P072-P073	246.0	S 76° 47' 41" E
P073	667886	9868850	P073-P074	186.4	S 21° 16' 26" O
P074	667819	9868677	P074-P075	72.8	S 34° 37' 45" O
P075	667777	9868617	P075-P076	189.5	S 66° 55' 05" O
P076	667603	9868543	P076-P077	90.5	S 57° 47' 03" O
P077	667526	9868494	P077-P078	167.4	N 20° 19' 26" O

DESCRIPCION DE LINDERACIÓN	
COLINDANTE NORTE	
COLINDANTE SUR	
COLINDANTE ESTE	
COLINDANTE OESTE	
RESPONSABILIDAD TECNICA:	REVISADO Y APROBADO POR:
ARO. RONNY PEÑAHERRERA	
Reg. SENESCYT: 1006-2016-1722168	AUTORIDAD AGRARIA NACIONAL

ANEXO #1

DESCRIPCION DE LINDERACIÓN

COLINDANTE NORTE

COLINDANTE SUR

COLINDANTE ESTE

COLINDANTE OESTE

RESPONSABILIDAD TÉCNICA:

REVISADO Y APROBADO POR:

ARO RONNY PEÑAHERRERA

Reg. SENESCYT 1006-2016-1722168

AUTORIDAD AGRARIA NACIONAL

INFORME DE LINDERACION

CUADRO DE DATOS

Vértice	Coord. Plano UTM, WGS84		Vértices	Distancia (m)	Rumbo de Cuadrícula ° ' "
	Este	Norte	desde - hacia		
P078	667468	9868651	P078-P079	200.6	S 67° 25' 36" O
P079	667283	9868574	P079-P080	60.5	S 73° 13' 44" O
P080	667225	9868557	P080-P081	41.5	N 83° 57' 44" O
P081	667184	9868561	P081-P082	38.2	N 54° 14' 01" O
P082	667153	9868583	P082-P083	37.0	S 46° 15' 16" O
P083	667126	9868558	P083-P084	179.1	S 89° 48' 29" O
P084	666947	9868557	P084-P085	163.1	S 00° 17' 10" E
P085	666948	9868394	P085-P086	22.4	S 52° 47' 49" E
P086	666966	9868381	P086-P087	24.0	N 36° 19' 51" E
P087	666980	9868400	P087-P088	38.9	S 55° 32' 32" E
P088	667012	9868378	P088-P089	20.2	S 32° 39' 13" O
P089	667001	9868361	P089-P090	55.7	S 51° 48' 49" O
P090	666957	9868326	P090-P091	68.0	S 51° 40' 06" E
P091	667011	9868284	P091-P092	18.5	S 33° 09' 39" E
P092	667021	9868269	P092-P093	43.1	S 47° 59' 12" E
P093	667053	9868240	P093-P094	35.5	S 59° 21' 14" E
P094	667083	9868222	P094-P095	51.3	S 37° 27' 38" O
P095	667052	9868181	P095-P096	40.7	S 49° 34' 26" E
P096	667083	9868155	P096-P097	26.9	S 54° 40' 03" E
P097	667105	9868139	P097-P098	66.1	S 21° 15' 58" O
P098	667081	9868078	P098-P099	63.0	N 68° 48' 40" O
P099	667022	9868100	P099-P0100	21.8	S 22° 29' 14" O
P0100	667014	9868080	P0100-P0101	12.6	N 62° 02' 17" O
P0101	667003	9868086	P0101-P0102	26.3	S 81° 17' 14" O
P0102	666994	9868061	P0102-P0103	75.6	S 03° 51' 36" O

ANEXO #1

DESCRIPCION DE LINDERACIÓN

COLINDANTE NORTE

COLINDANTE SUR

COLINDANTE ESTE

COLINDANTE OESTE

RESPONSABILIDAD TECNICA:

REVISADO Y APROBADO POR:

ARO, RONNY PEÑAHERRERA

Reg. SENESCYT 1006-2016-1722168

AUTORIDAD AGRARIA NACIONAL

Provincia	Cantón	Parroquia	Sector
Los Ríos	MOCACHE	MOCACHE	CABECERA CANTONAL

INFORME DE LINDERACION

CUADRO DE DATOS

Vértice	Coord. Plano UTM, WGS84		Vértices	Distancia (m)	Rumbo de Cuadrícula ° ' "
	Este	Norte			
P0129	665810	9867903	P0129-P0130	77.3	N 44° 59' 60" E
P0130	665865	9867958	P0130-P0131	51.2	N 71° 57' 17" E
P0131	665914	9867974	P0131-P0132	30.2	N 45° 35' 26" E
P0132	665935	9867995	P0132-P0133	160.0	N 07° 02' 48" E
P0133	665955	9868154	P0133-P0134	16.3	N 82° 57' 27" O
P0134	665939	9868156	P0134-P0135	220.4	N 04° 36' 02" O
P0135	665921	9868376	P0135-P0136	92.8	S 70° 40' 26" O
P0136	665833	9868345	P0136-P0137	135.0	N 74° 12' 36" O
P0137	665704	9868382	P0137-P0138	76.5	S 70° 11' 10" O
P0138	665632	9868356	P0138-P0139	47.7	N 86° 49' 13" O
P0139	665584	9868358	P0139-P0140	119.4	S 46° 36' 58" O
P0140	665497	9868276	P0140-P0141	132.7	N 13° 41' 13" O
P0141	665466	9868405	P0141-P0142	28.1	N 15° 55' 01" O
P0142	665458	9868432	P0142-P0143	62.9	N 03° 00' 46" E
P0143	665461	9868495	P0143-P0144	85.6	N 18° 37' 52" O
P0144	665434	9868576	P0144-P0145	85.4	S 71° 50' 34" O
P0145	665353	9868550	P0145-P0146	30.0	N 21° 37' 42" O
P0146	665342	9868577	P0146-P0147	30.1	S 62° 00' 55" O
P0147	665315	9868563	P0147-P0148	11.0	N 22° 23' 20" O
P0148	665311	9868574	P0148-P0149	60.0	S 67° 41' 23" O
P0149	665256	9868551	P0149-P0150	28.0	S 52° 48' 00" O
P0150	665233	9868534	P0150-P0151	33.9	S 30° 59' 00" E
P0151	665251	9868505	P0151-P0152	86.8	S 57° 31' 16" O
P0152	665178	9868458	P0152-P0153	23.9	N 58° 31' 24" O
P0153	665168	9868480	P0153-P0154	62.5	S 03° 51' 07" O

ANEXO #1

Provincia	Cantón	Parroquia	Sector
Los Ríos	MOCACHE	MOCACHE	CABECERA CANTONAL

INFORME DE LINDERACION

CUADRO DE DATOS

Vértice	Coord. Plano UTM, WGS84		Vértices	Distancia (m)	Rumbo de Cuadrícula ° ' "
	Este	Norte			
P0103	666972	9867989	P0103-P0104	9.7	S 73° 44' 42" O
P0104	666963	9867986	P0104-P0105	118.8	N 58° 56' 46" O
P0105	666861	9868047	P0105-P0106	53.9	N 51° 10' 47" O
P0106	666819	9868081	P0106-P0107	102.3	S 36° 56' 04" O
P0107	666757	9868000	P0107-P0108	29.8	S 48° 19' 44" E
P0108	666780	9867980	P0108-P0109	147.5	S 36° 07' 04" O
P0109	666693	9867861	P0109-P0110	93.0	S 44° 59' 36" O
P0110	666627	9867795	P0110-P0111	87.1	S 50° 46' 53" O
P0111	666560	9867740	P0111-P0112	51.5	N 41° 10' 51" O
P0112	666526	9867779	P0112-P0113	90.4	S 57° 11' 19" O
P0113	666450	9867730	P0113-P0114	45.2	N 65° 08' 11" O
P0114	666409	9867749	P0114-P0115	46.7	N 25° 07' 43" O
P0115	666389	9867791	P0115-P0116	95.4	N 19° 40' 03" O
P0116	666357	9867881	P0116-P0117	291.2	S 53° 01' 53" O
P0117	666124	9867706	P0117-P0118	49.3	S 34° 03' 15" O
P0118	666096	9867665	P0118-P0119	51.3	S 08° 00' 17" O
P0119	666089	9867614	P0119-P0120	52.5	N 85° 40' 04" O
P0120	666037	9867618	P0120-P0121	64.7	S 81° 50' 52" O
P0121	665973	9867609	P0121-P0122	58.9	N 63° 07' 41" O
P0122	665920	9867635	P0122-P0123	87.0	N 04° 04' 09" O
P0123	665914	9867722	P0123-P0124	155.2	N 57° 23' 47" E
P0124	666045	9867806	P0124-P0125	159.1	N 60° 03' 18" O
P0125	665907	9867885	P0125-P0126	65.0	S 32° 55' 42" O
P0126	665872	9867831	P0126-P0127	38.4	N 56° 24' 17" O
P0127	665840	9867852	P0127-P0128	15.3	N 21° 14' 14" E
P0128	665845	9867866	P0128-P0129	51.1	N 43° 20' 43" O

DESCRIPCION DE LINDERACIÓN

COLINDANTE NORTE

COLINDANTE SUR

COLINDANTE ESTE

COLINDANTE OESTE

RESPONSABILIDAD TÉCNICA:

REVISADO Y APROBADO POR:

ARO KONNY FESAHERRERA

Reg. SENESCYT 1006-2016-1722168

AUTORIDAD AGRARIA NACIONAL

ANEXO #1

Provincia	Cantón	Parroquia	Sector
Los Ríos	MOCACHE	MOCACHE	CABECERA CANTONAL

INFORME DE LINDERACION

CUADRO DE DATOS

Vértice	Coord. Plano CTM, WGS84		Vértices	Distancias (m)	Rumbo de Cuadrícula ° ' "
	Este	Norte			
P0154	665110	9868457	P0154-P0155	48.3	S 40° 57' 25" O
P0155	665079	9868421	P0155-P0156	5.7	N 43° 00' 16" O
P0156	665075	9868425	P0156-P0157	54.7	S 46° 56' 16" O
P0157	665035	9868388	P0157-P0158	15.2	N 49° 32' 45" O
P0158	665023	9868398	P0158-P0159	41.8	S 41° 32' 45" O
P0159	664995	9868366	P0159-P0160	43.0	S 43° 05' 19" O
P0160	664966	9868335	P0160-P0161	106.0	S 63° 48' 10" O
P0161	664871	9868288	P0161-P0162	66.1	N 17° 42' 35" O
P0162	664851	9868351	P0162-P0163	76.5	S 65° 55' 00" O
P0163	664781	9868320	P0163-P0164	131.5	N 32° 20' 51" O
P0164	664711	9868431	P0164-P0165	118.1	N 11° 47' 39" E
P0165	664735	9868547	P0165-P0166	179.9	N 60° 02' 53" O
P0166	664622	9868611	P0166-P0167	222.6	S 35° 41' 22" O
P0167	664492	9868431	P0167-P0168	89.1	N 69° 16' 41" O
P0168	664409	9868462	P0168-P0169	41.5	S 47° 48' 57" O
P0169	664378	9868434	P0169-P0170	429.2	N 53° 46' 39" O
P0170	664032	9868688	P0170-P0171	25.8	N 35° 50' 06" E
P0171	664047	9868709	P0171-P0172	55.5	S 87° 22' 18" E
P0172	664103	9868706	P0172-P0173	71.4	N 01° 20' 27" E
P0173	664104	9868778	P0173-P0174	77.3	N 75° 31' 24" E
P0174	664179	9868797	P0174-P0175	72.7	N 88° 15' 43" E
P0175	664252	9868799	P0175-P0176	115.5	N 34° 49' 22" E
P0176	664318	9868894	P0176-P0177	69.5	N 35° 35' 03" O
P0177	664277	9868951	P0177-P0178	26.4	N 66° 28' 19" E
P0178	664301	9868961	P0178-P0179	42.3	N 37° 32' 22" E
P0179	664327	9868995	P0179-P0180	176.3	S 54° 06' 57" E

DESCRIPCION DE LINDERACIÓN

COLINDANTE NORTE

COLINDANTE SUR

COLINDANTE ESTE

COLINDANTE OESTE

RESPONSABILIDAD TÉCNICA:

REVISADO Y APROBADO POR:

ARO, RONNY PEÑAHERRERA

Reg. SENESCYT 1006-2016-1722168

AUTORIDAD AGRARIA NACIONAL

ANEXO #1

Provincia	Cantón	Parroquia	Sector
Los Ríos	MOCACHE	MOCACHE	CABECERA CANTONAL

INFORME DE LINDERACION

CUADRO DE DATOS

Vértice	Coord. Plano UTM, WGS84		Vértice	Distancia desde - hasta (m)	Rumbo de Cuadrícula ° ' "
	Este	Norte			
P0180	664470	9868891	P0180-P0181	128.7	N 30° 47' 00" E
P0181	664536	9869002	P0181-P0182	84.1	S 54° 19' 06" E
P0182	664604	9868953	P0182-P0183	120.1	S 38° 21' 26" E
P0183	664679	9868859	P0183-P0184	76.8	S 34° 20' 32" E
P0184	664722	9868795	P0184-P0185	51.4	S 62° 02' 06" E
P0185	664768	9868771	P0185-P0186	194.5	N 14° 28' 07" E
P0186	664816	9868959	P0186-P0187	94.6	N 13° 39' 47" O
P0187	664794	9869051	P0187-P0188	30.0	S 79° 11' 10" O
P0188	664764	9869046	P0188-P0189	98.5	N 27° 10' 02" O
P0189	664719	9869133	P0189-P0190	369.0	N 81° 23' 54" E
P0190	665084	9869188	P0190-P0191	94.4	N 28° 52' 01" O
P0191	665039	9869271	P0191-P0192	70.2	N 70° 07' 09" O
P0192	664973	9869295	P0192-P0193	59.1	N 87° 19' 52" O
P0193	664914	9869298	P0193-P0194	54.8	N 49° 45' 14" O
P0194	664872	9869333	P0194-P0195	108.4	N 38° 02' 55" E
P0195	664939	9869419	P0195-P0196	52.0	N 45° 20' 03" O
P0196	664902	9869455	P0196-P0197	43.6	N 46° 58' 48" E
P0197	664933	9869485	P0197-P0198	51.6	S 79° 44' 01" E
P0198	664984	9869476	P0198-P0199	61.1	N 40° 32' 25" E
P0199	665024	9869522	P0199-P0200	44.1	N 53° 32' 34" E
P0200	665059	9869548	P0200-P0201	21.8	N 25° 56' 32" E
P0201	665069	9869568	P0201-P0202	51.8	N 73° 58' 27" O
P0202	665019	9869582	P0202-P0203	170.2	N 01° 29' 28" O
P0203	665015	9869752	P0203-P0204	64.0	S 03° 51' 17" O

DESCRIPCION DE LINDERACIÓN

COLINDANTE NORTE

COLINDANTE SUR

COLINDANTE ESTE

COLINDANTE OESTE

RESPONSABILIDAD TÉCNICA:

REVISADO Y APROBADO POR:

ARO RONNY PEÑAHERRERA

Reg. SENESCYT 1006-2016-1722168

AUTORIDAD AGRARIA NACIONAL

ANEXO #1

Provincia	Cantón	Parroquia	Sector
Los Ríos	MOCACHE	MOCACHE	CABECERA CANTONAL

INFORME DE LINDERACION

CUADRO DE DATOS

[illegible]

DESCRIPCION DE LINDERACIÓN	
COLINDANTE NORTE	

--

COLINDANTE SUR	

COLINDANTE ESTE	
COLINDANTE OESTE	



RESPONSABILIDAD TÉCNICA:	REVISADO Y APROBADO POR:
 ARO. RONNY PEÑAHERRERA	
Reg. SENESCYT 1006-2016-1722168	AUTORIDAD AGRARIA NACIONAL

ARO. RONNY PEÑAHERRERA

AUTORIDAD AGRARIA NACIONAL

Reg. SENESCYT: 1006-2016-1722168

ANEXO #2

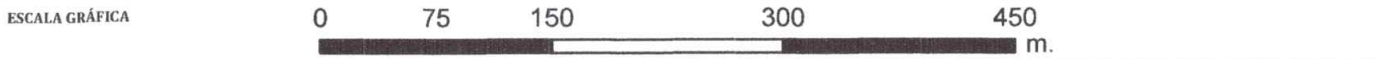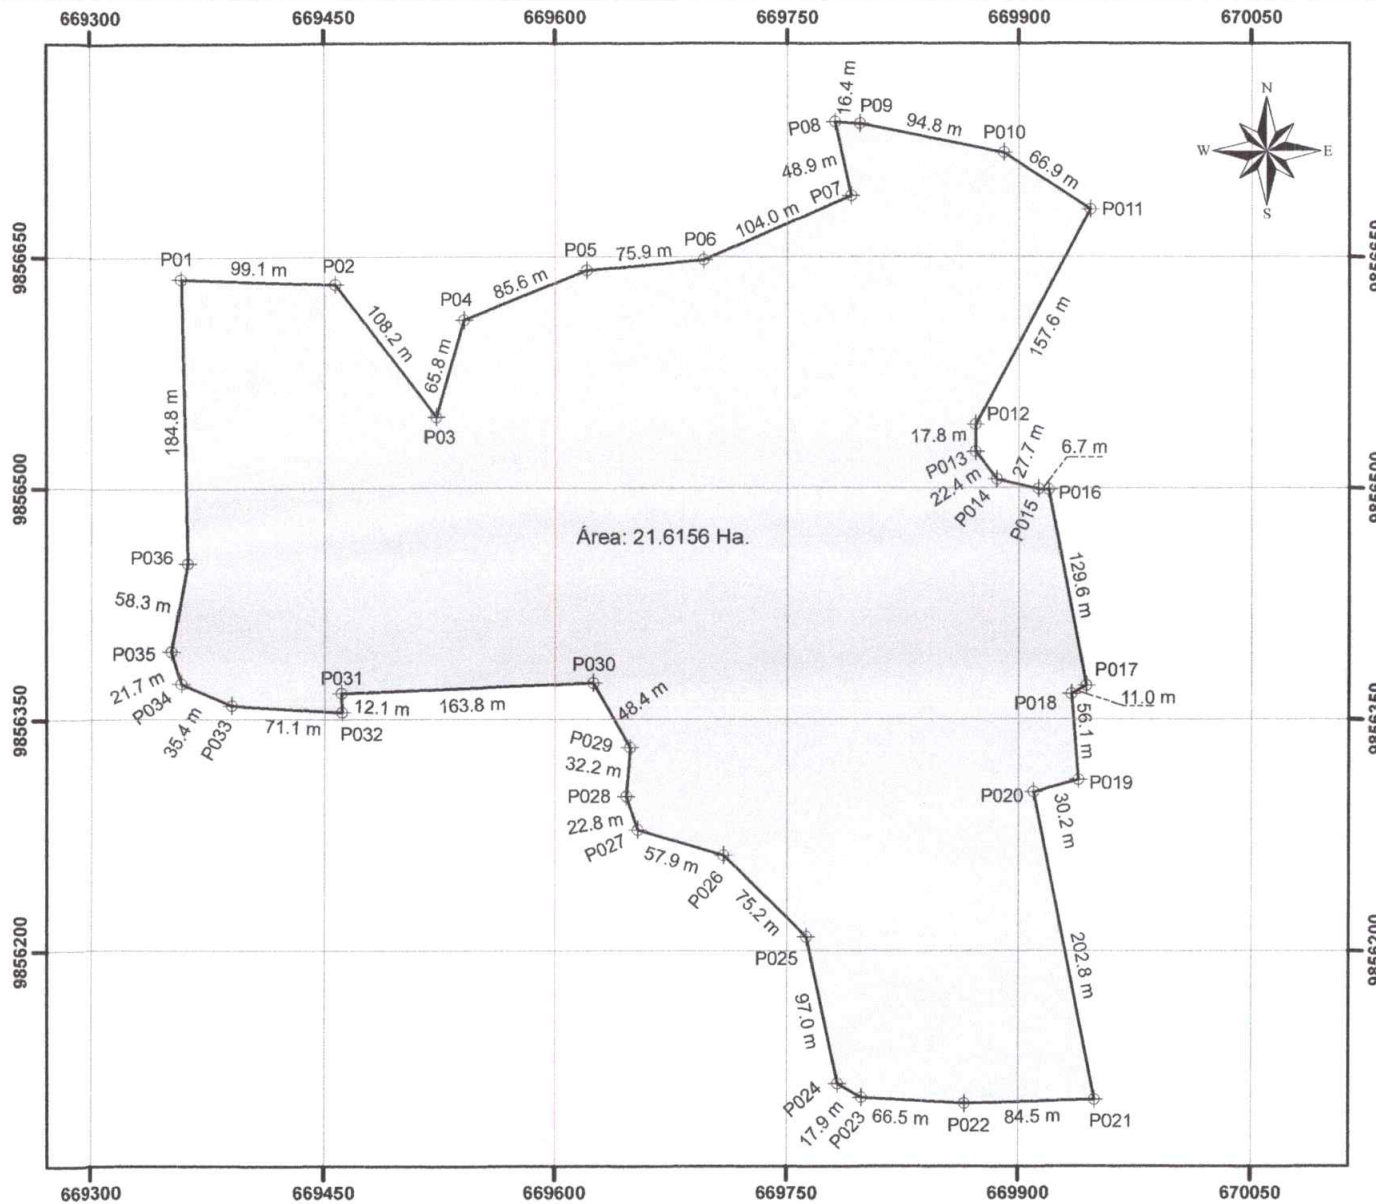


COORDENADAS PLANAS		ESCALA 1:4,900	Ref. Carta Top. IGM 1:50.000	FECHA: ENERO /2025
Formato de Posicionamiento UTM	Datum del Mapa WGS-84 Zona 17S	ÁREA: 21.6156 Ha.	QUINSALOMA NIV-B3, 3790-III	

GOBIERNO AUTÓNOMO
DESCENTRALIZADO MUNICIPAL
DE MOCACHE



PROVINCIA	CANTÓN	PARROQUIA	SECTOR
LOS RÍOS	MOCACHE	MOCACHE	AGUAS FRIAS

LIMITE URBANO AGUAS FRIAS

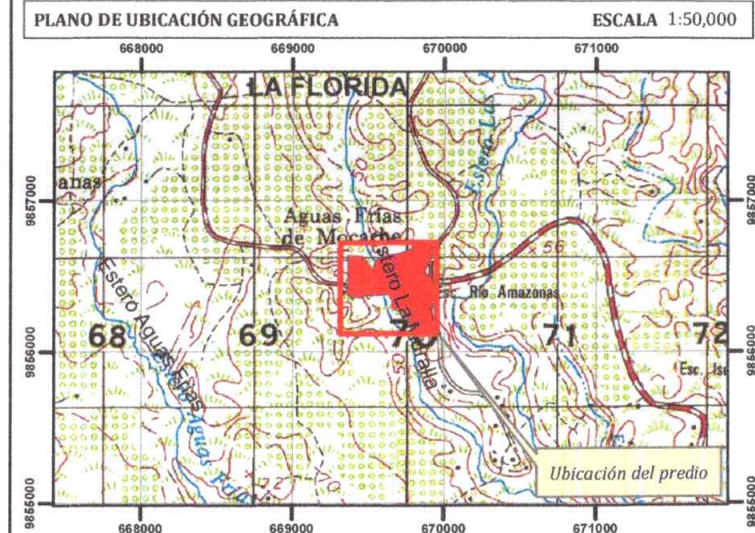

ANEXO #2

Provincia	Cantón	Parroquia	Sector
Los Ríos	MOCACHE	MOCACHE	AGUAS FRIAS

INFORME DE LINDERACION

CUADRO DE DATOS

Vértice	Coord. Plano UTM, WGS84		Vértices desde - hasta	Distancia (m)	Rumbo de Cuadrícula ° ' "
	Este	Norte			
P01	669358	9856636	P01-P02	99.1	S 87° 52' 18" E
P02	669458	9856632	P02-P03	108.2	S 37° 15' 04" E
P03	669523	9856546	P03-P04	65.8	N 16° 14' 34" E
P04	669541	9856609	P04-P05	85.6	N 68° 09' 27" E
P05	669621	9856641	P05-P06	75.9	N 84° 50' 08" E
P06	669696	9856648	P06-P07	104.0	N 66° 16' 49" E
P07	669792	9856690	P07-P08	48.9	N 12° 21' 01" O
P08	669781	9856738	P08-P09	16.4	S 85° 03' 60" E
P09	669798	9856736	P09-P010	94.8	S 78° 36' 03" E
P010	669890	9856718	P010-P011	66.9	S 56° 28' 00" E
P011	669946	9856681	P011-P012	157.6	S 28° 02' 20" O
P012	669872	9856541	P012-P013	17.8	S 00° 27' 17" E
P013	669872	9856524	P013-P014	22.4	S 37° 31' 17" E
P014	669886	9856506	P014-P015	27.7	S 77° 03' 06" E
P015	669913	9856500	P015-P016	6.7	S 85° 47' 09" E
P016	669920	9856499	P016-P017	129.6	S 10° 51' 39" E
P017	669944	9856372	P017-P018	11.0	S 61° 33' 16" O
P018	669934	9856367	P018-P019	56.1	S 04° 32' 30" E
P019	669939	9856311	P019-P020	30.2	S 74° 13' 28" O
P020	669910	9856303	P020-P021	202.8	S 11° 18' 39" E
P021	669950	9856104	P021-P022	84.5	S 88° 18' 52" O
P022	669865	9856101	P022-P023	66.5	N 86° 53' 42" O
P023	669799	9856105	P023-P024	17.9	N 58° 37' 26" O
P024	669783	9856114	P024-P025	97.0	N 12° 12' 14" O
P025	669763	9856209	P025-P026	75.2	N 45° 28' 32" O
P026	669709	9856262	P026-P027	57.9	N 73° 19' 03" O

DESCRIPCION DE LINDERACIÓN

COLINDANTE NORTE

COLINDANTE SUR

COLINDANTE ESTE

COLINDANTE OESTE

RESPONSABILIDAD TÉCNICA:

REVISADO Y APROBADO POR:

ARO RONNY PEÑAHERRERA

Reg. SENESCYT 1006-2016-1722168

AUTORIDAD AGRARIA NACIONAL

ANEXO #2

INFORME DE LINDERACION	

CUADRO DE DATOS

CUADRO DE DATOS									
1	2	3	4	5	6	7	8	9	10

--	--	--	--	--

DESCRIPCION DE LINDERACIÓN
COLINDANTE NORTE

--

COLINDANTE SUR	

COLINDANTE ESTE
COLINDANTE OESTE

--

RESPONSABILIDAD TECNICA:
DR. ROMÁN DELAHERA


REVISADO Y APROBADO POR:

Reg. SENESCYT 1006-2016-1722168

AUTORIDAD AGRARIA NACIONAL

Reg. SENESCYT 1006-2016-1722168

ANEXO #3

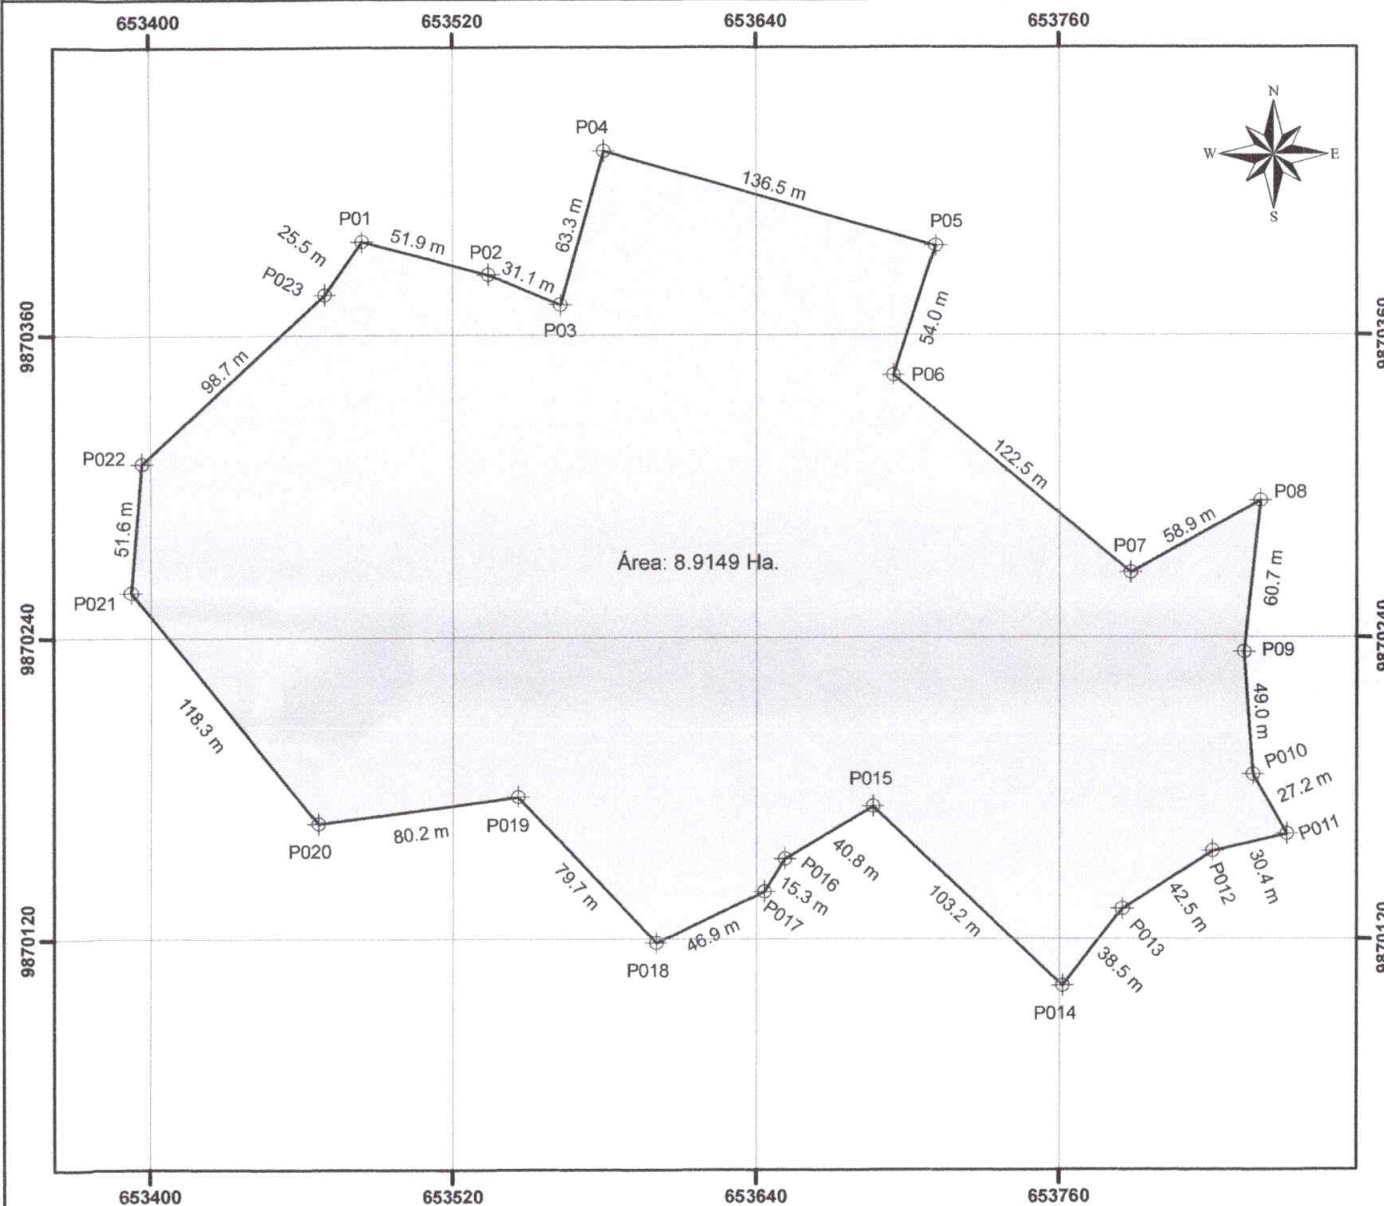


ESCALA GRÁFICA 0 60 120 240 360 m.			
COORDENADAS PLANAS		ESCALA 1:3,000	Ref. Carta Top. IGM 1:50,000
Formato de Posicionamiento UTM	Datum del Mapa WGS-84 Zona 17S	ÁREA: 8.9149 Ha.	MOCACHE NIV-A4, 3690-II
			FECHA: ENERO/ 2025

GOBIERNO AUTÓNOMO
DESCENTRALIZADO MUNICIPAL
DE MOCACHE



PROVINCIA	CANTÓN	PARROQUIA	SECTOR
LOS RÍOS	MOCACHE	MOCACHE	ALEJO LASCANO

LIMITE URBANO ALEJO LASCANO

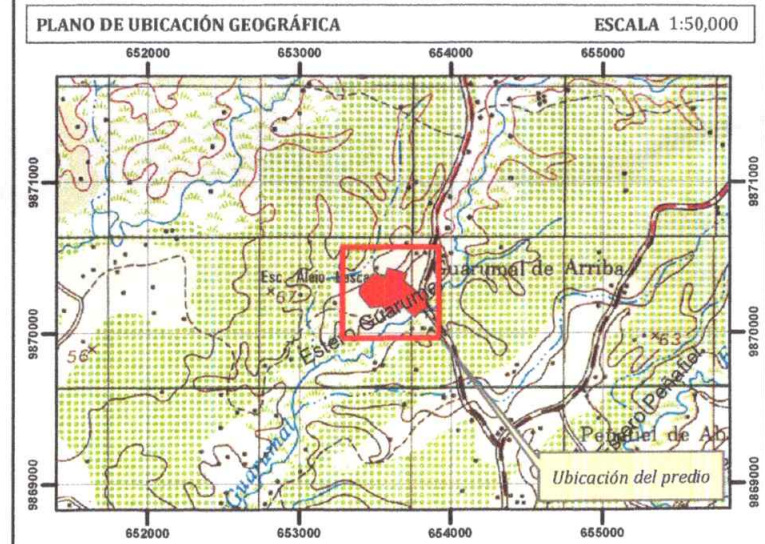

ANEXO #3

Provincia	Cantón	Parroquia	Sector
Los Ríos	MOCACHE	MOCACHE	ALEJO LASCANO

INFORME DE LINDERACION

CUADRO DE DATOS

Vértice	Coord. Plano UTM, WGS84		Vértices denominados	Distancias (m)	Rumbo de Cuadrícula O.T.	
	Este	Norte				
P01	653484	9870397	P01-P02	51.9	S 75° 30' 37" E	
P02	653534	9870384	P02-P03	31.1	S 67° 08' 36" E	
P03	653563	9870372	P03-P04	63.3	N 15° 50' 44" E	
P04	653580	9870433	P04-P05	136.5	S 74° 04' 02" E	
P05	653712	9870395	P05-P06	54.0	S 18° 10' 36" O	
P06	653695	9870344	P06-P07	122.5	S 50° 03' 47" E	
P07	653789	9870265	P07-P08	58.9	N 60° 35' 44" E	
P08	653840	9870294	P08-P09	60.7	S 06° 10' 29" O	
P09	653833	9870234	P09-P010	49.0	S 04° 07' 47" E	
P010	653837	9870185	P010-P011	27.2	S 29° 57' 37" E	
P011	653851	9870162	P011-P012	30.4	S 76° 55' 50" O	
P012	653821	9870155	P012-P013	42.5	S 57° 21' 53" O	
P013	653785	9870132	P013-P014	38.5	S 37° 55' 16" O	
P014	653761	9870101	P014-P015	103.2	N 46° 27' 29" O	
P015	653687	9870173	P015-P016	40.8	S 59° 24' 36" O	
P016	653652	9870152	P016-P017	15.3	S 32° 05' 27" O	
P017	653643	9870139	P017-P018	46.9	S 64° 24' 30" O	
P018	653601	9870119	P018-P019	79.7	N 43° 33' 56" O	
P019	653546	9870176	P019-P020	80.2	S 82° 24' 09" O	
P020	653467	9870166	P020-P021	118.3	N 38° 50' 45" O	
P021	653392	9870258	P021-P022	51.6	N 04° 55' 40" E	
P022	653397	9870309	P022-P023	98.7	N 47° 20' 39" E	
P023	653469	9870376	P023-P01	25.5	N 35° 08' 03" E	

DESCRIPCION DE LINDERACIÓN

COLINDANTE NORTE

COLINDANTE SUR

COLINDANTE ESTE

COLINDANTE OESTE

RESPONSABILIDAD TECNICA:


REVISADO Y APROBADO POR:

ARO. BONNY PEÑAHERRERA

Reg. SENESCYT 1006-2016-1722168

AUTORIDAD AGRARIA NACIONAL

ANEXO #4

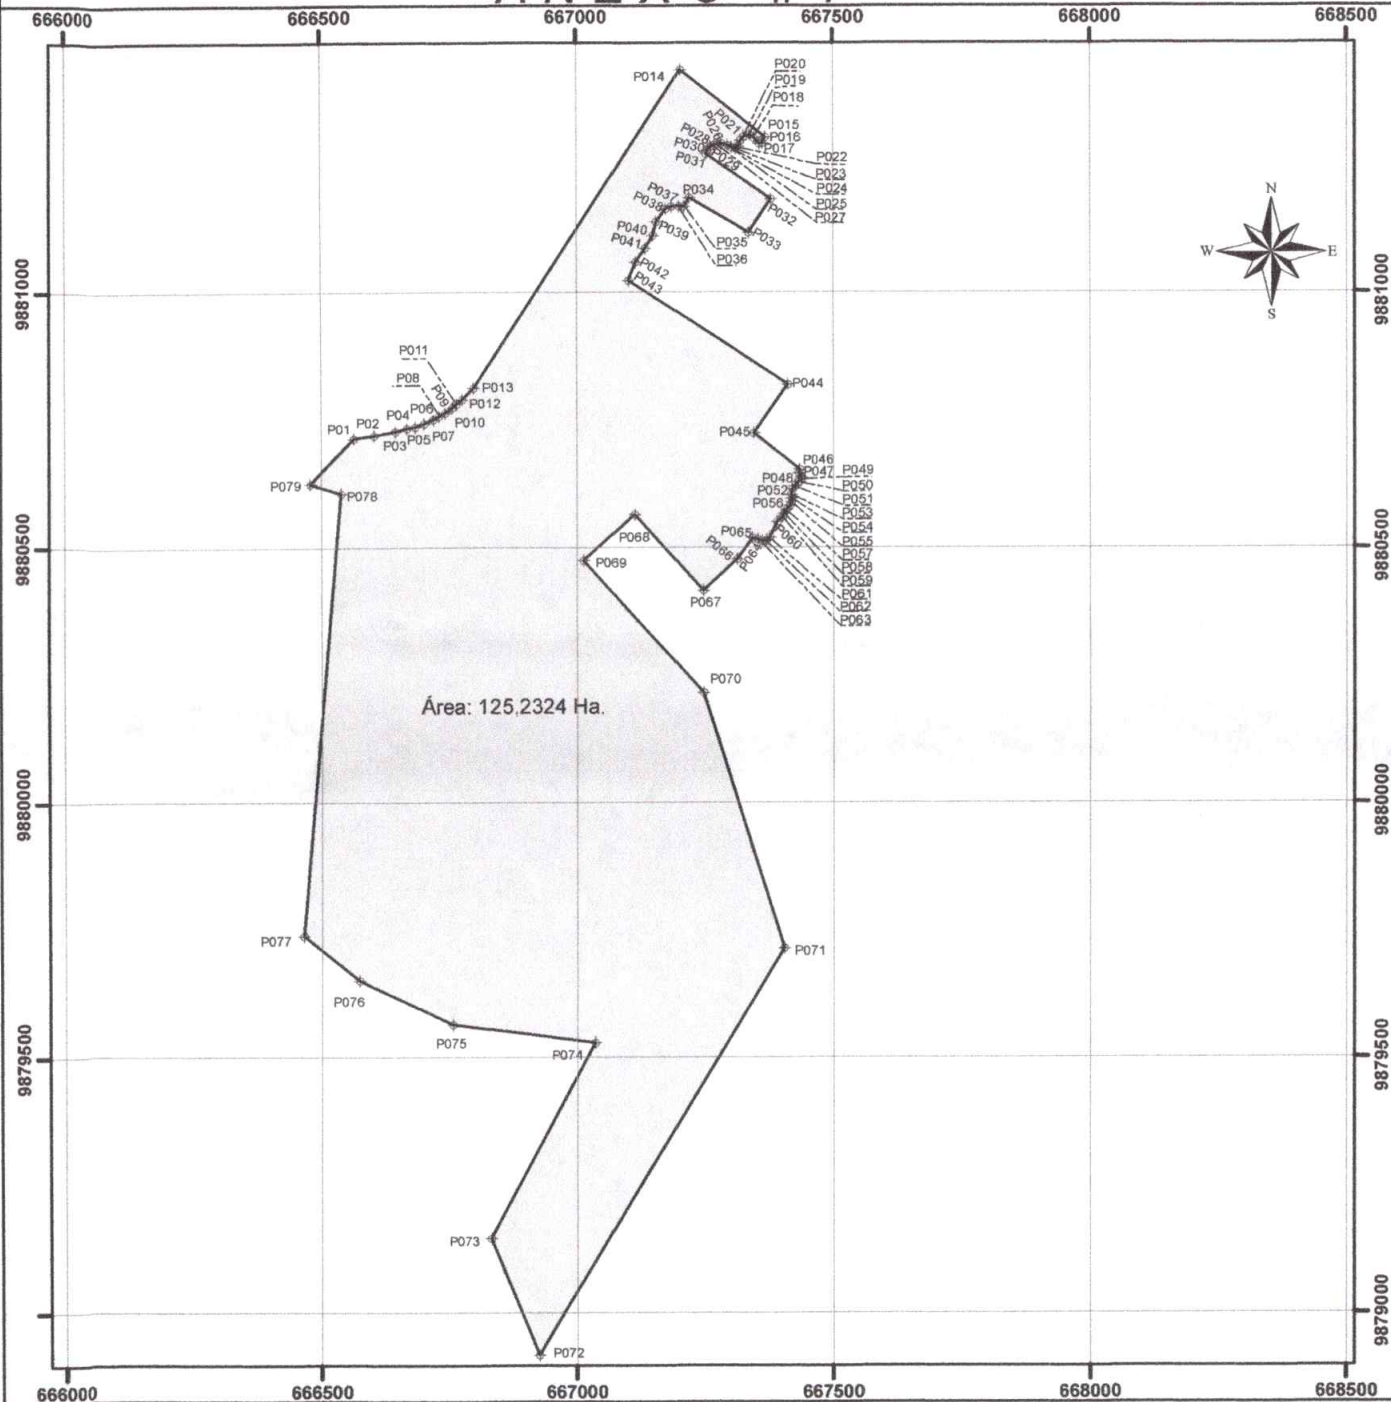

ESCALA GRÁFICA

0 250 500 1,000 1,500 m.

COORDENADAS PLANAS

Formato de Posicionamiento UTM

Datum del Mapa WGS-84
Zona 17S

ESCALA 1:14,800

ÁREA: 125.2324 Ha.

Ref. Carta Top. IGM 1:50.000

QUEVEDO NIV-B1, 3790-IV

FECHA:

ENERO /2025

GOBIERNO AUTÓNOMO
DESCENTRALIZADO MUNICIPAL
DE MOCACHE



PROVINCIA

LOS RÍOS

CANTÓN

MOCACHE

PARROQUIA

MOCACHE


SECTOR

SAN FELIPE

LÍMITE URBANO SAN FELIPE

PLANO DE UBICACIÓN GEOGRÁFICA

ESCALA 1:50,000

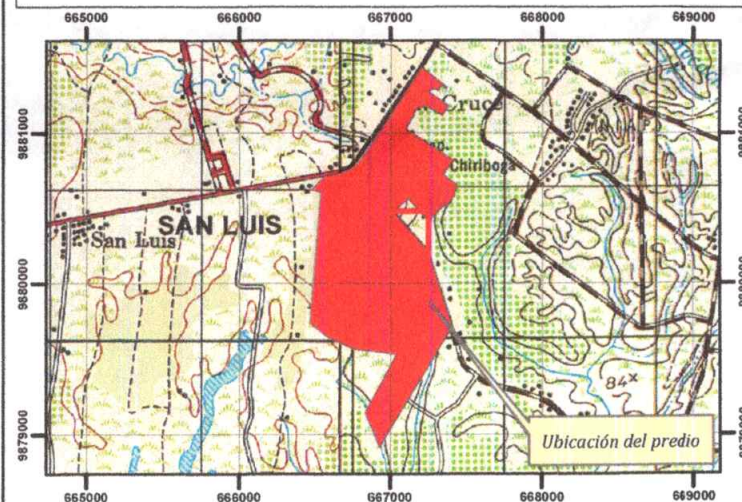

ANEXO #4

Provincia

Cantón

Parroquia

Sector

Los Ríos

MOCACHE

MOCACHE

SAN FELIPE

INFORME DE LINDERACION

CUADRO DE DATOS

Vértice	Coord. Plano UTM, WGS84		Vértices	Distancias	Rumbo de Cuadrícula
	Este	Norte	desde - hasta	(m)	° ' "
P01	666565	9880714	P01-P02	40.1	N 80° 35' 41" E
P02	666604	9880721	P02-P03	41.7	N 79° 56' 22" E
P03	666645	9880728	P03-P04	24.1	N 76° 32' 05" E
P04	666669	9880734	P04-P05	15.9	N 77° 59' 19" E
P05	666684	9880737	P05-P06	19.0	N 69° 40' 37" E
P06	666702	9880743	P06-P07	19.8	N 64° 17' 24" E
P07	666720	9880752	P07-P08	13.0	N 62° 47' 02" E
P08	666732	9880758	P08-P09	13.6	N 60° 56' 44" E
P09	666744	9880765	P09-P010	16.9	N 55° 22' 32" E
P010	666757	9880774	P010-P011	12.0	N 50° 35' 58" E
P011	666767	9880782	P011-P012	13.6	N 48° 56' 42" E
P012	666777	9880791	P012-P013	32.1	N 46° 45' 22" E
P013	666800	9880813	P013-P014	741.4	N 32° 58' 25" E
P014	667204	9881435	P014-P015	211.3	S 51° 18' 06" E
P015	667369	9881303	P015-P016	11.4	S 21° 35' 43" O
P016	667364	9881292	P016-P017	7.2	S 79° 22' 49" O
P017	667357	9881291	P017-P018	14.8	N 43° 11' 29" O
P018	667347	9881302	P018-P019	9.7	N 52° 21' 09" O
P019	667340	9881307	P019-P020	12.6	S 77° 54' 19" O
P020	667327	9881305	P020-P021	9.6	S 39° 43' 54" O
P021	667321	9881297	P021-P022	13.2	S 23° 04' 42" O
P022	667316	9881285	P022-P023	6.0	S 43° 34' 05" O
P023	667312	9881281	P023-P024	7.7	N 74° 03' 17" O
P024	667304	9881283	P024-P025	8.9	N 62° 12' 34" O
P025	667296	9881287	P025-P026	13.5	N 77° 16' 32" O
P026	667283	9881290	P026-P027	7.3	S 79° 59' 31" O

DESCRIPCION DE LINDERACIÓN

COLINDANTE NORTE

COLINDANTE SUR

COLINDANTE ESTE

COLINDANTE OESTE

RESPONSABILIDAD TECNICA:

REVISADO Y APROBADO POR:

ARO RONNY PEÑAHERRERA

Rta. SENESCYT 1006-2016-1722168

AUTORIDAD AGRARIA NACIONAL

ANEXO #4

Provincia	Cantón	Parroquia	Sector
Los Ríos	MOCACHE	MOCACHE	SAN FELIPE

INFORME DE LINDERACION

CUADRO DE DATOS

Vértice	Coord. Plano UTM, WGS84		Vértices Antes - Ahora	Distancias (m)	Rumbo de Cuadrícula 0° a 90°
	Este	Norte			
P027	667276	9881289	P027-P028	6.8	S 80° 05' 45" O
P028	667269	9881288	P028-P029	7.1	S 64° 12' 14" O
P029	667263	9881285	P029-P030	8.6	S 43° 33' 11" O
P030	667257	9881278	P030-P031	9.2	S 23° 37' 46" O
P031	667253	9881270	P031-P032	154.8	S 55° 20' 31" E
P032	667381	9881182	P032-P033	80.0	S 34° 11' 03" O
P033	667336	9881116	P033-P034	133.1	N 59° 22' 29" O
P034	667221	9881184	P034-P035	18.3	S 33° 13' 54" O
P035	667211	9881168	P035-P036	9.9	S 84° 53' 52" O
P036	667201	9881167	P036-P037	14.0	N 86° 22' 43" O
P037	667187	9881168	P037-P038	12.0	S 65° 41' 44" O
P038	667176	9881163	P038-P039	32.1	S 37° 11' 05" O
P039	667157	9881138	P039-P040	27.2	S 13° 29' 45" O
P040	667151	9881111	P040-P041	28.3	S 30° 43' 08" O
P041	667136	9881087	P041-P042	34.2	S 34° 30' 31" O
P042	667117	9881059	P042-P043	38.0	S 21° 40' 40" O
P043	667103	9881023	P043-P044	372.0	S 56° 37' 18" E
P044	667413	9880819	P044-P045	116.5	S 35° 13' 06" O
P045	667346	9880724	P045-P046	113.6	S 51° 24' 20" E
P046	667435	9880653	P046-P047	7.6	S 04° 14' 11" O
P047	667435	9880645	P047-P048	7.9	S 28° 51' 20" E
P048	667438	9880638	P048-P049	3.9	S 12° 31' 44" E
P049	667439	9880634	P049-P050	7.5	S 38° 09' 26" O
P050	667435	9880628	P050-P051	11.6	S 88° 35' 16" O

DESCRIPCION DE LINDERACIÓN

COLINDANTE NORTE

COLINDANTE SUR

COLINDANTE ESTE

COLINDANTE OESTE

RESPONSABILIDAD TECNICA:

REVISADO Y APROBADO POR:

ARO, RONNY PEÑAHERRERA

Reg. SENESCYT: 1006-2016-1722168

AUTORIDAD AGRARIA NACIONAL

ANEXO #4

Provincia	Cantón	Parroquia	Sector
Los Ríos	MOCACHE	MOCACHE	SAN FELIPE

INFORME DE LINDERACION

CUADRO DE DATOS

Vértice	Coord. Plano UTM, WGS84		Vértice	Distancia (m)	Rumbo de Cuadrícula 0° a 360°
	Este	Norte			
P051	667427	9880620	P051-P052	8.0	S 44° 59' 60" O
P052	667421	9880614	P052-P053	10.8	S 10° 34' 25" O
P053	667419	9880603	P053-P054	7.0	S 07° 21' 45" E
P054	667420	9880596	P054-P055	8.1	S 01° 36' 18" E
P055	667421	9880588	P055-P056	8.1	S 25° 40' 37" O
P056	667417	9880581	P056-P057	10.2	S 43° 52' 36" O
P057	667410	9880574	P057-P058	8.5	S 28° 41' 10" O
P058	667406	9880566	P058-P059	6.5	S 21° 34' 17" O
P059	667403	9880560	P059-P060	15.6	S 47° 12' 09" O
P060	667392	9880549	P060-P061	33.0	S 26° 11' 14" O
P061	667377	9880520	P061-P062	8.6	S 42° 30' 38" O
P062	667372	9880513	P062-P063	8.8	S 78° 27' 55" O
P063	667363	9880512	P063-P064	10.2	N 62° 06' 10" O
P064	667354	9880516	P064-P065	9.8	N 78° 19' 14" O
P065	667344	9880518	P065-P066	51.2	S 36° 14' 05" O
P066	667314	9880477	P066-P067	90.4	S 47° 09' 14" O
P067	667248	9880416	P067-P068	200.5	N 41° 47' 46" O
P068	667114	9880565	P068-P069	134.6	S 48° 06' 47" O
P069	667014	9880475	P069-P070	349.7	S 41° 54' 33" E
P070	667248	9880215	P070-P071	525.7	S 17° 31' 55" E
P071	667406	9879714	P071-P072	929.7	S 31° 02' 09" O
P072	666927	9878917	P072-P073	247.6	N 22° 23' 41" O
P073	666832	9879146	P073-P074	433.6	N 28° 12' 12" E
P074	667037	9879528	P074-P075	281.4	N 82° 38' 02" O
P075	666758	9879564	P075-P076	203.1	N 65° 02' 14" O
P076	666574	9879650	P076-P077	138.8	N 51° 01' 60" O

DESCRIPCION DE LINDERACIÓN

COLINDANTE NORTE

COLINDANTE SUR

COLINDANTE ESTE

COLINDANTE OESTE

RESPONSABILIDAD TECNICA:

REVISADO Y APROBADO POR:

ARO. KONNY PÉÑAHERRERA



Reg. SENESCYT: 1006-2016-1722168

AUTORIDAD AGRARIA NACIONAL

[illegible]

DESCRIPCION DE LINDERACIÓN	
COLINDANTE NORTE	
COLINDANTE SUR	
COLINDANTE ESTE	
COLINDANTE OESTE	
RESPONSABILIDAD TÉCNICA:	REVISADO Y APROBADO POR:
ARO. RONNY PEÑAHERRERA	
Reg. SENESCYT 1006-2016-1722168	AUTORIDAD AGRARIA NACIONAL

ANEXO #5

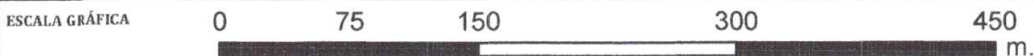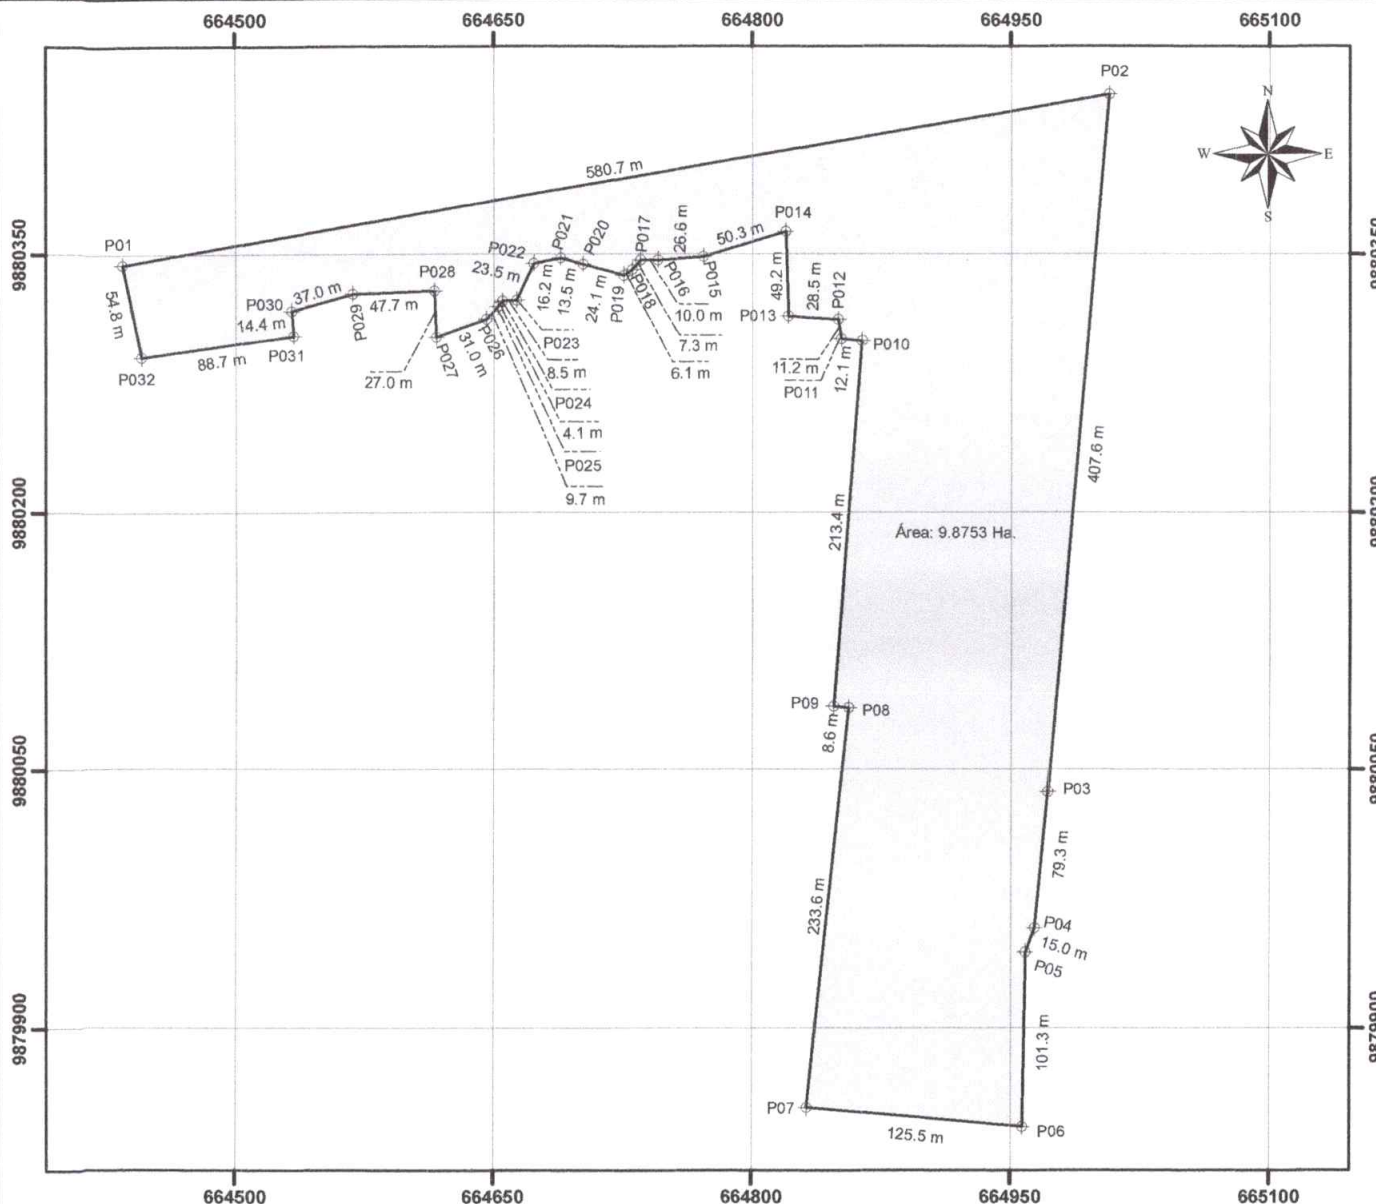

COORDENADAS PLANAS		ESCALA 1:4,400	Ref. Carta Top. IGM 1:50,000
Formato de Posicionamiento UTM	Datum del Mapa WGS-84 Zona 17S	ÁREA: 9.8753 Ha.	VELASCO IBARRA NIV-A2, 3690-I

FECHA:
ENERO / 2025


GOBIERNO AUTÓNOMO
DESCENTRALIZADO MUNICIPAL
DE MOCACHE



PROVINCIA	CANTÓN	PARROQUIA	SECTOR
LOS RÍOS	MOCACHE	MOCACHE	SAN LUIS

LIMITE URBANO SAN LUIS

PLANO DE UBICACIÓN GEOGRÁFICA ESCALA 1:50,000

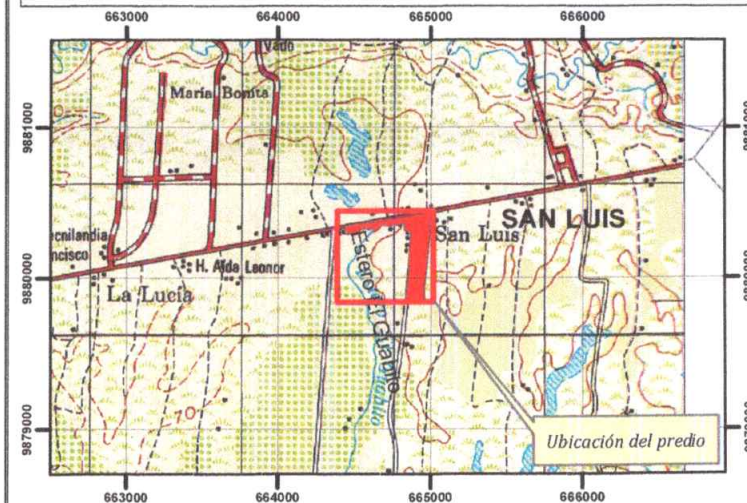

ANEXO #5

Provincia	Cantón	Parroquia	Sector
Los Ríos	MOCACHE	MOCACHE	SAN LUIS

INFORME DE LINDERACION

CUADRO DE DATOS

Vértice	Coord. Plano UTM, WGS84		Vértices desde - hasta	Distancia (m)	Rumbo de Cuadrícula ° ' "
	Este	Norte			
P01	664435	9880344	P01-P02	580.7	N 80° 11' 48" E
P02	665007	9880443	P02-P03	407.6	S 04° 59' 13" O
P03	664972	9880037	P03-P04	79.3	S 05° 17' 04" O
P04	664965	9879958	P04-P05	15.0	S 20° 13' 30" O
P05	664959	9879944	P05-P06	101.3	S 01° 11' 50" O
P06	664957	9879843	P06-P07	125.5	N 84° 52' 16" O
P07	664832	9879854	P07-P08	233.6	N 05° 56' 25" E
P08	664856	9880086	P08-P09	8.6	N 84° 17' 54" O
P09	664848	9880087	P09-P010	213.4	N 04° 18' 42" E
P010	664864	9880300	P010-P011	12.1	N 84° 55' 13" O
P011	664852	9880301	P011-P012	11.2	N 10° 31' 10" O
P012	664850	9880312	P012-P013	28.5	N 86° 03' 57" O
P013	664821	9880314	P013-P014	49.2	N 01° 35' 41" O
P014	664820	9880363	P014-P015	50.3	S 72° 58' 35" O
P015	664772	9880348	P015-P016	26.6	S 86° 29' 14" O
P016	664745	9880347	P016-P017	10.0	S 89° 24' 45" O
P017	664735	9880347	P017-P018	7.3	S 41° 29' 47" O
P018	664730	9880341	P018-P019	6.1	S 55° 23' 20" O
P019	664725	9880338	P019-P020	24.1	N 74° 58' 18" O
P020	664702	9880344	P020-P021	13.5	N 74° 11' 01" O
P021	664689	9880348	P021-P022	16.2	S 79° 10' 50" O
P022	664673	9880345	P022-P023	23.5	S 24° 42' 54" O
P023	664663	9880323	P023-P024	8.5	S 86° 39' 42" O
P024	664655	9880323	P024-P025	4.1	S 33° 08' 49" O
P025	664653	9880319	P025-P026	9.7	S 43° 13' 43" O
P026	664646	9880312	P026-P027	31.0	S 70° 09' 43" O

DESCRIPCION DE LINDERACIÓN

COLINDANTE NORTE

COLINDANTE SUR

COLINDANTE ESTE

COLINDANTE OESTE

RESPONSABILIDAD TECNICA:

REVISADO Y APROBADO POR:

ARO RONNY PEÑAHERRERA

Reg. SENESCYT 1006-2016-1722168

AUTORIDAD AGRARIA NACIONAL

ANEXO #5			
Provincia	Cantón	Parroquia	Sector
Los Ríos	MOCACHE	MOCACHE	SAN LUIS
INFORME DE LINDERACION			

DESCRIPCION DE LINDERACIÓN	
COLINDANTE NORTE	
COLINDANTE SUR	
COLINDANTE ESTE	
COLINDANTE OESTE	
RESPONSABILIDAD TÉCNICA:	REVISADO Y APROBADO POR:
ARO RONNY PENAHERREIRA	
Reg. SENESCYT 1006-2016-1722168	AUTORIDAD AGRARIA NACIONAL

[illegible]

SECTOR URBANO: CABECERA CANTONAL

N



SECTOR URBANO: AGUAS FRÍAS



SECTOR URBANO: ALEJO LASCANO



SECTOR URBANO: SAN FELIPE



SECTOR URBANO: SAN LUIS

